

172465

UPPLANDS-BRO KOMMUN
Bygg- och miljönämnden
2009-04-22
Dnr 09/95

Byggllov beviljat med
angivna villkor § Del 77
2009-05-05
UPPLANDS-BRO
Bygg- och miljönämnd


Handlingen tillhör
beslut § Del K60
2009-09-29
UPPLANDS-BRO
Bygg- och miljönämnd

PRELIMINÄR HANDLING 2009-04-20

BET	AMT	ÄNDRINGEN AVSER	SKÖT	DATUM
PRELIMINÄR HANDLING				
VIBY 19:66 UPPLANDSBRO KOMMUN				
ARKING AB ARKITEKT och INGENJÖRSKONTOR SKOGSGATAN 18 891 36 ÖRNSKÖLDEN Tel 0660-17850 arking@oviknet.com				
UPPDRAG NR 15401	BLAD / FÖRSLÄTTAD AV MJ	HÄRLEGGARE MJ		
DATUM 2009-04-10				
SITUATIONSPLAN				
SKALA 1:1000	NUMMER A10-01-01			

SITUATIONSPLAN SKALA 1:1000

METER

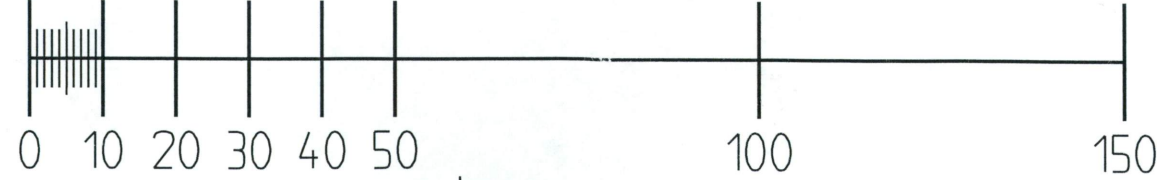

OK. Enl.
Jan Lindberg
20000

