




UPPLANDS-BRO KOMMUN
Bygg- och miljönämnden
2009-04-22
Dnr 09/95

Bygglöf beviljat med
angivna villkor § Del 77
2009-05-05
UPPLANDS-BRO
Bygg- och miljönämnd

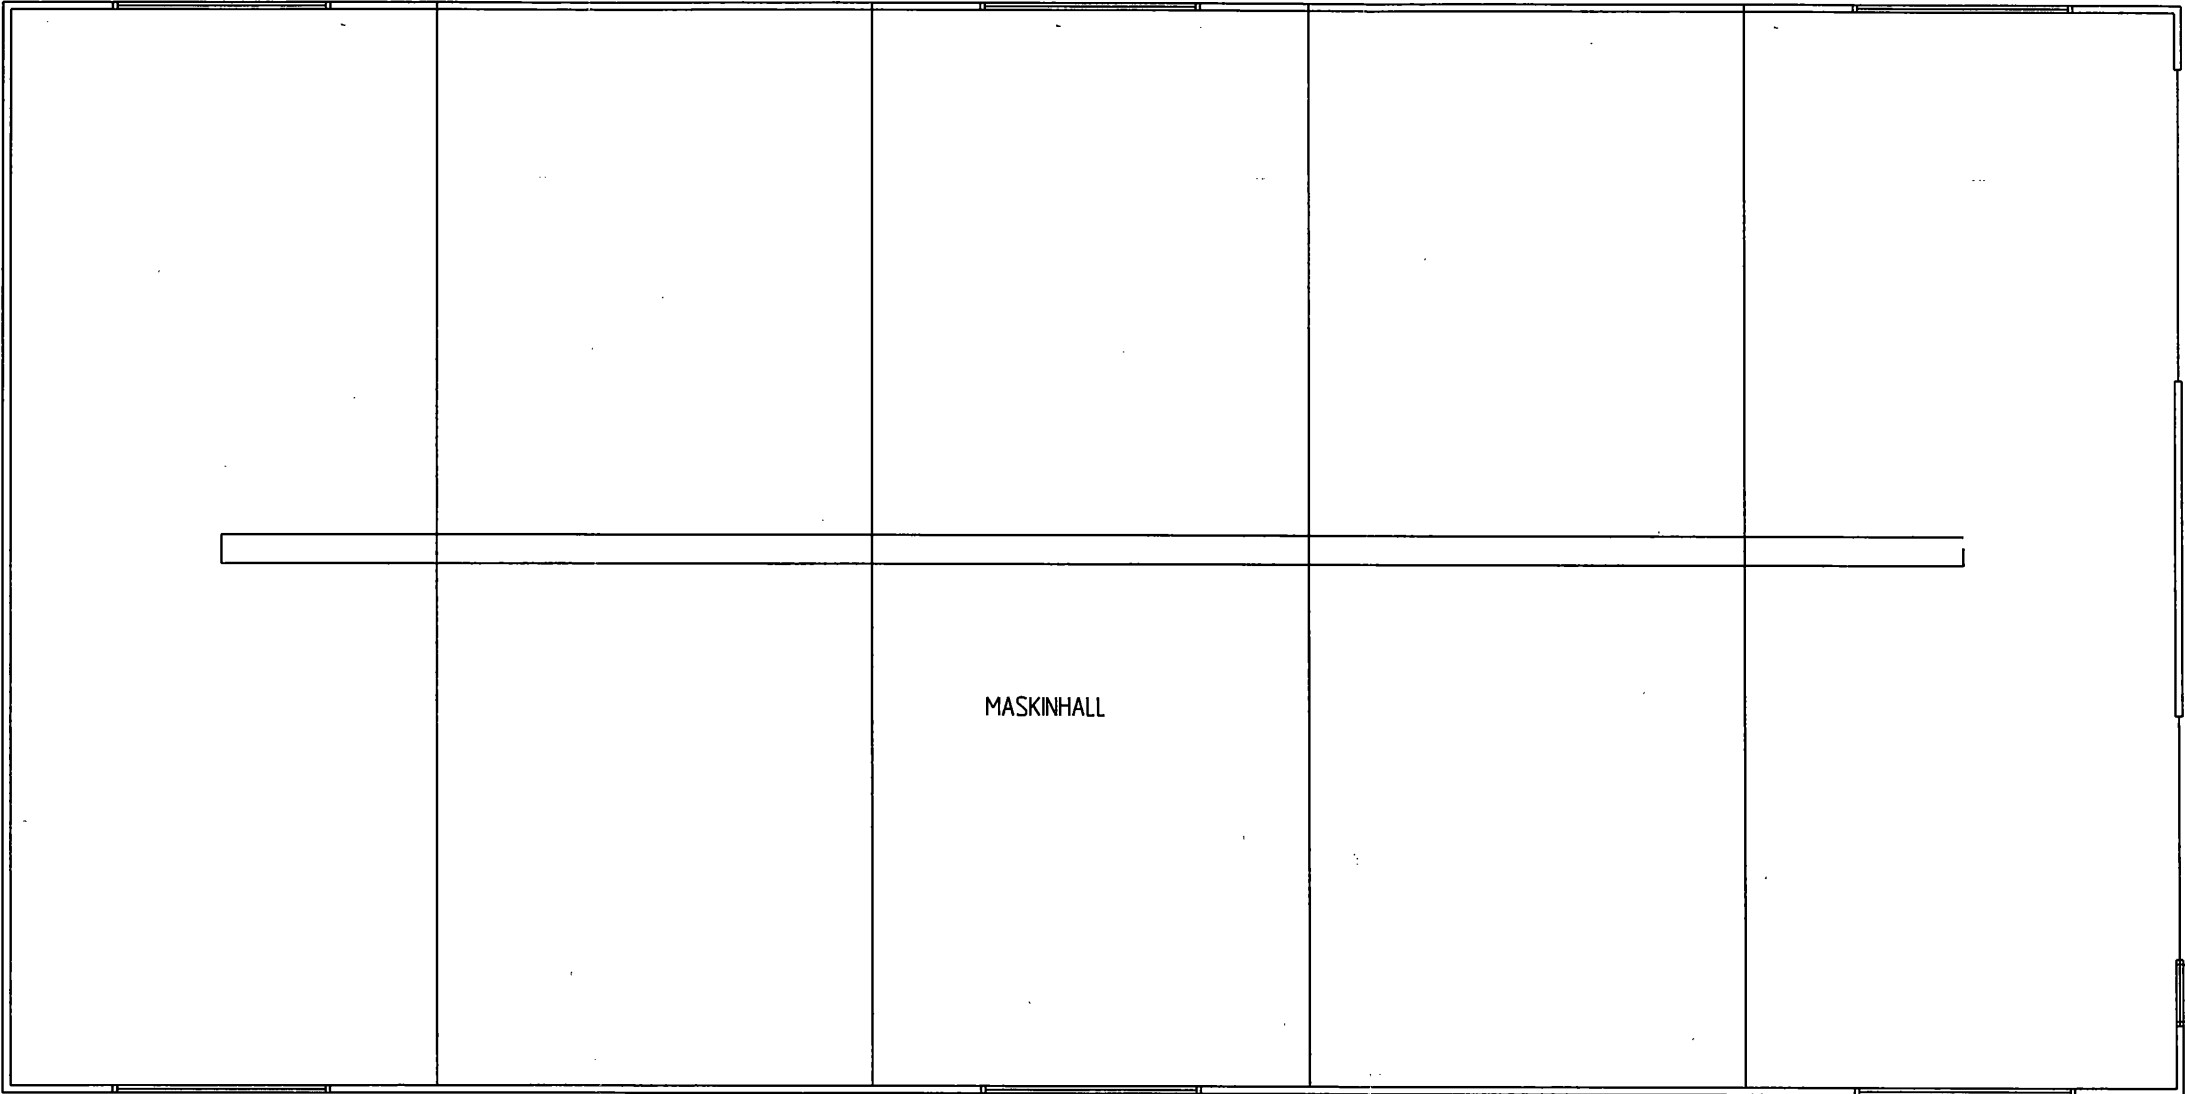

PLAN SKALA 1:100

METER

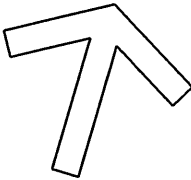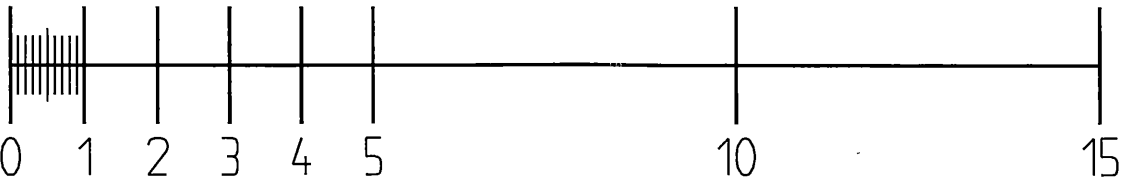

Handlingen tillhör
beslut § Del K60
2009-09-29
UPPLANDS-BRO
Bygg- och miljönämnd

PRELIMINÄR HANDLING 2009-04-20

DET	ANT	ANMÄRKNING AVSEER	SKÖT	DATUM
PRELIMINÄR HANDLING				
VIBY 19:66 UPPLANDSBRO KOMMUN				
ARKING AB ARKITEKT och INGENJÖRSKONTOR SKOVSCATAN 18 891 36 ÖRNHOLDSVIK Tel: 0660-17850 arking@oviknet.com				
UPPDRAG NR 15401	BYGG / KONSTRUKTION AV MJ	PROJEKT MJ		
DAGEN 2009-04-10				
MASKINHALL PLAN				
SKALA 1:100	NUMMER A30-01-01	I 01		