




172468

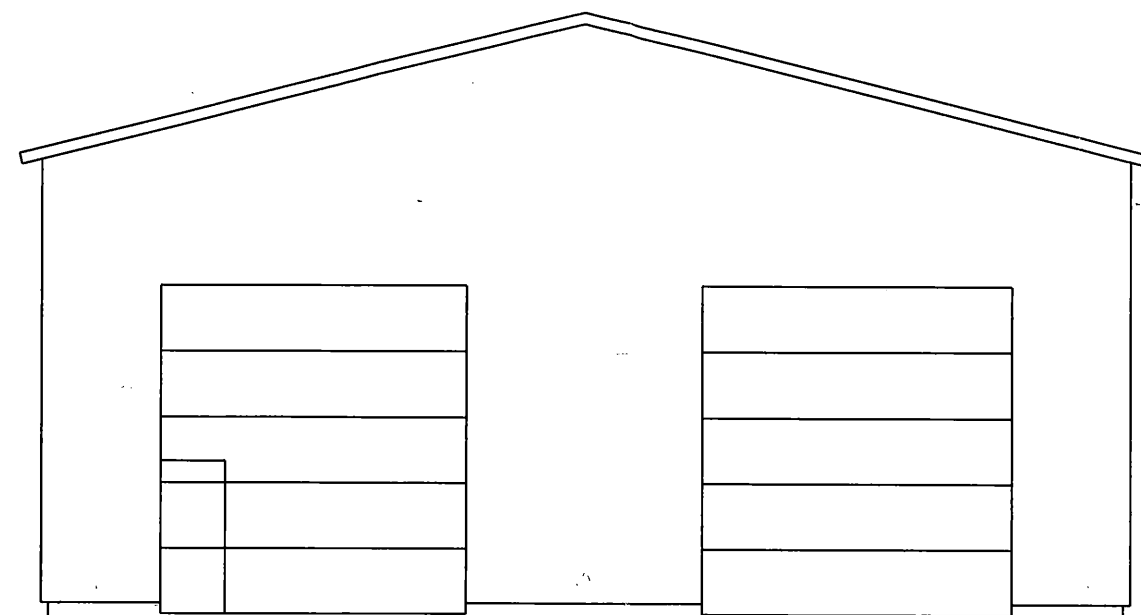

FASAD MOT ÖSTER SKALA 1:100

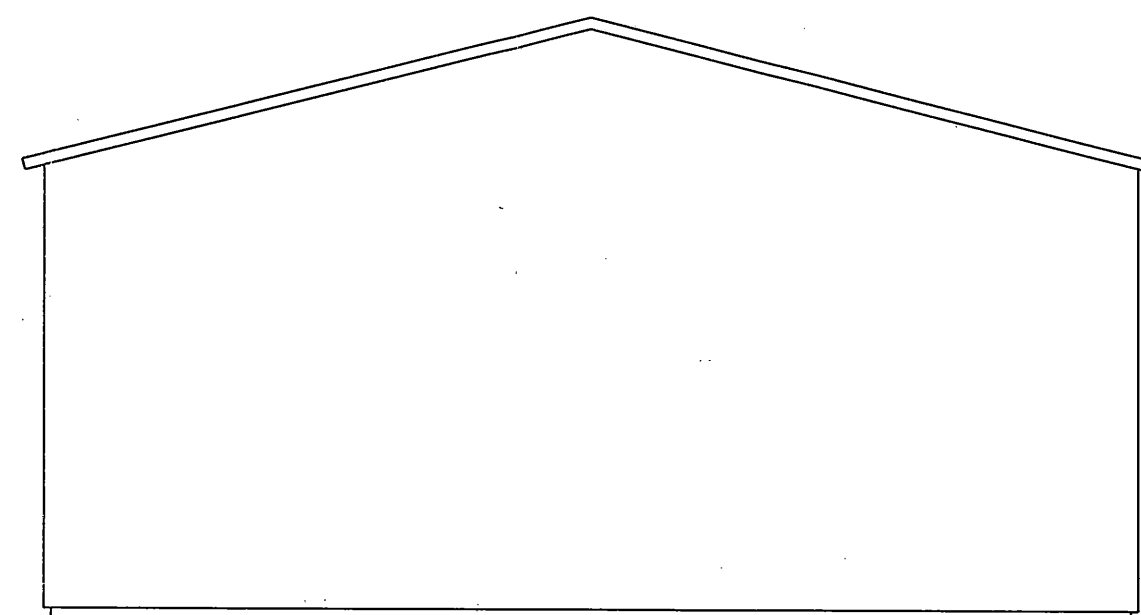


FASAD MOT VÄSTER SKALA 1:100

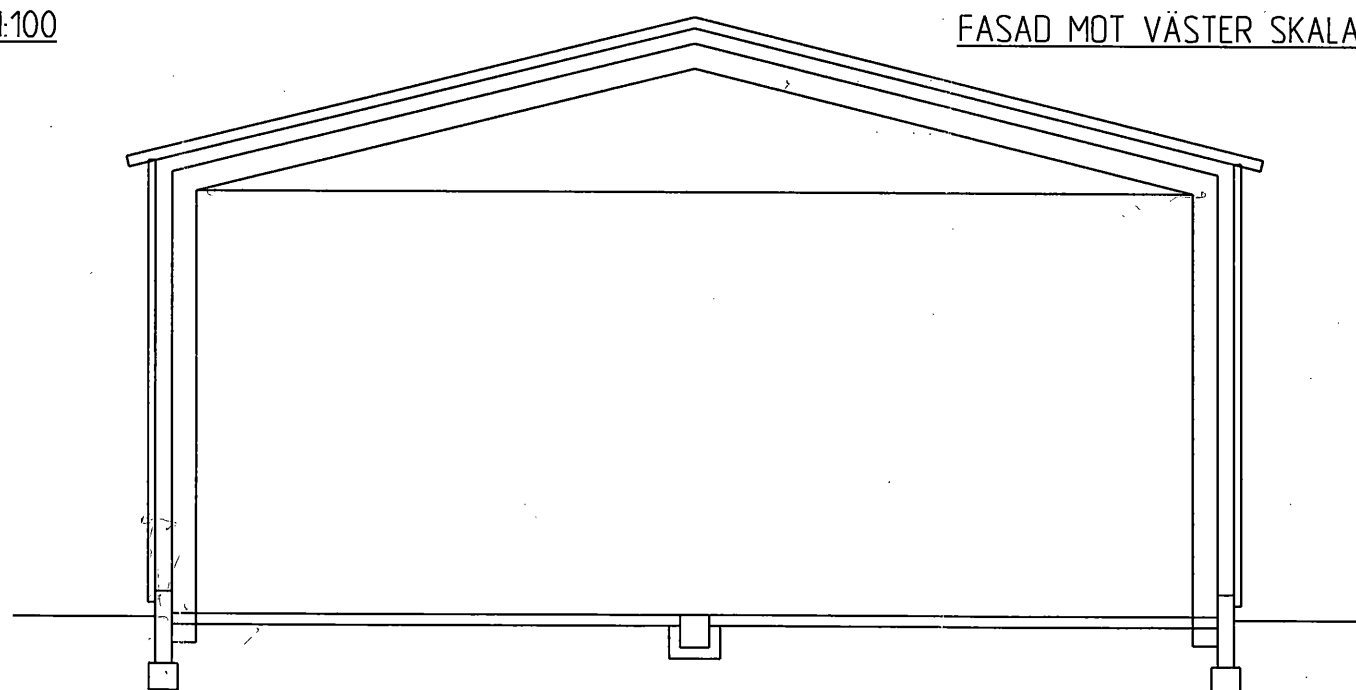

SEKTION SKALA 1:100

METER

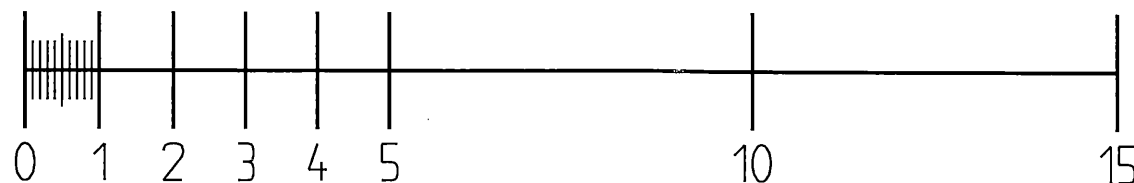

Bygglov beviljat med
angivna villkor § Del 77
2009 -05- 0 5
UPPLANDS-BRO
Bygg- och miljönämnd

UPPLANDS-BRO KOMMUN
Bygg- och miljönämnden
2009 -04- 2 2
Dnr 09/95

PRELIMINÄR HANDLING 2009-04-20

DET	ANT	ÄNDRINGEN AVSEER	SKALA	DATUM
PRELIMINÄR HANDLING				
VIBY 19:66 UPPLANDSBRO KOMMUN				
ARKING AB ARKITEKT och INGENJÖRSKONTOR SKOGSGATAN 18 891 36 ÖRNSKÖLDSVIK Tel 0660-17850 arking@oviknet.com				
UPDRAG NR 15401	BLAD / RÖRSLINJE NR MJ	FÄRREKÄRRE MJ		
DATUM 2009-04-10				
MASKINHALL GAVLAR OCH SEKTION				
SKALA 1:100	RÖRSLINJE A30-01-03			

Handlingen tillhör
beslut § Del K 60
2009 -09- 2 9
UPPLANDS-BRO
Bygg- och miljönämnd