


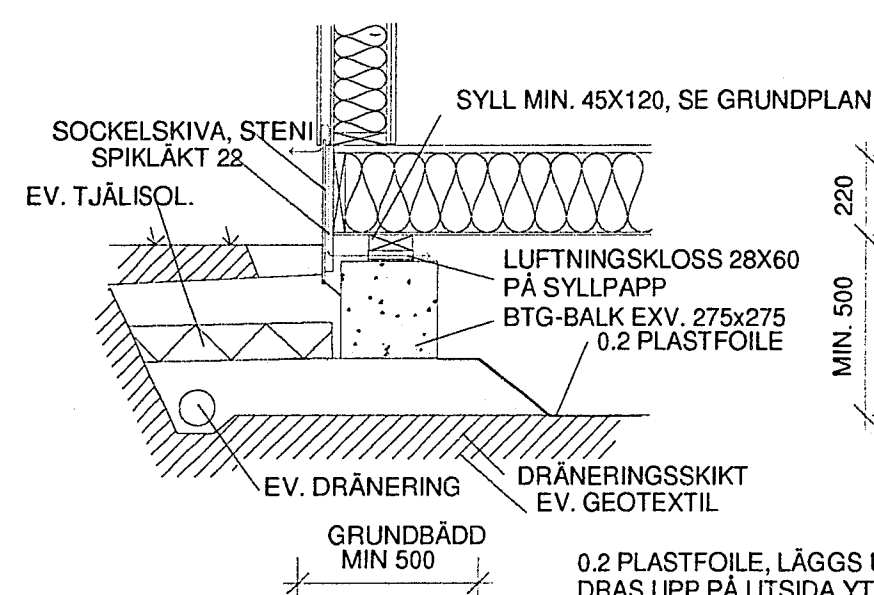


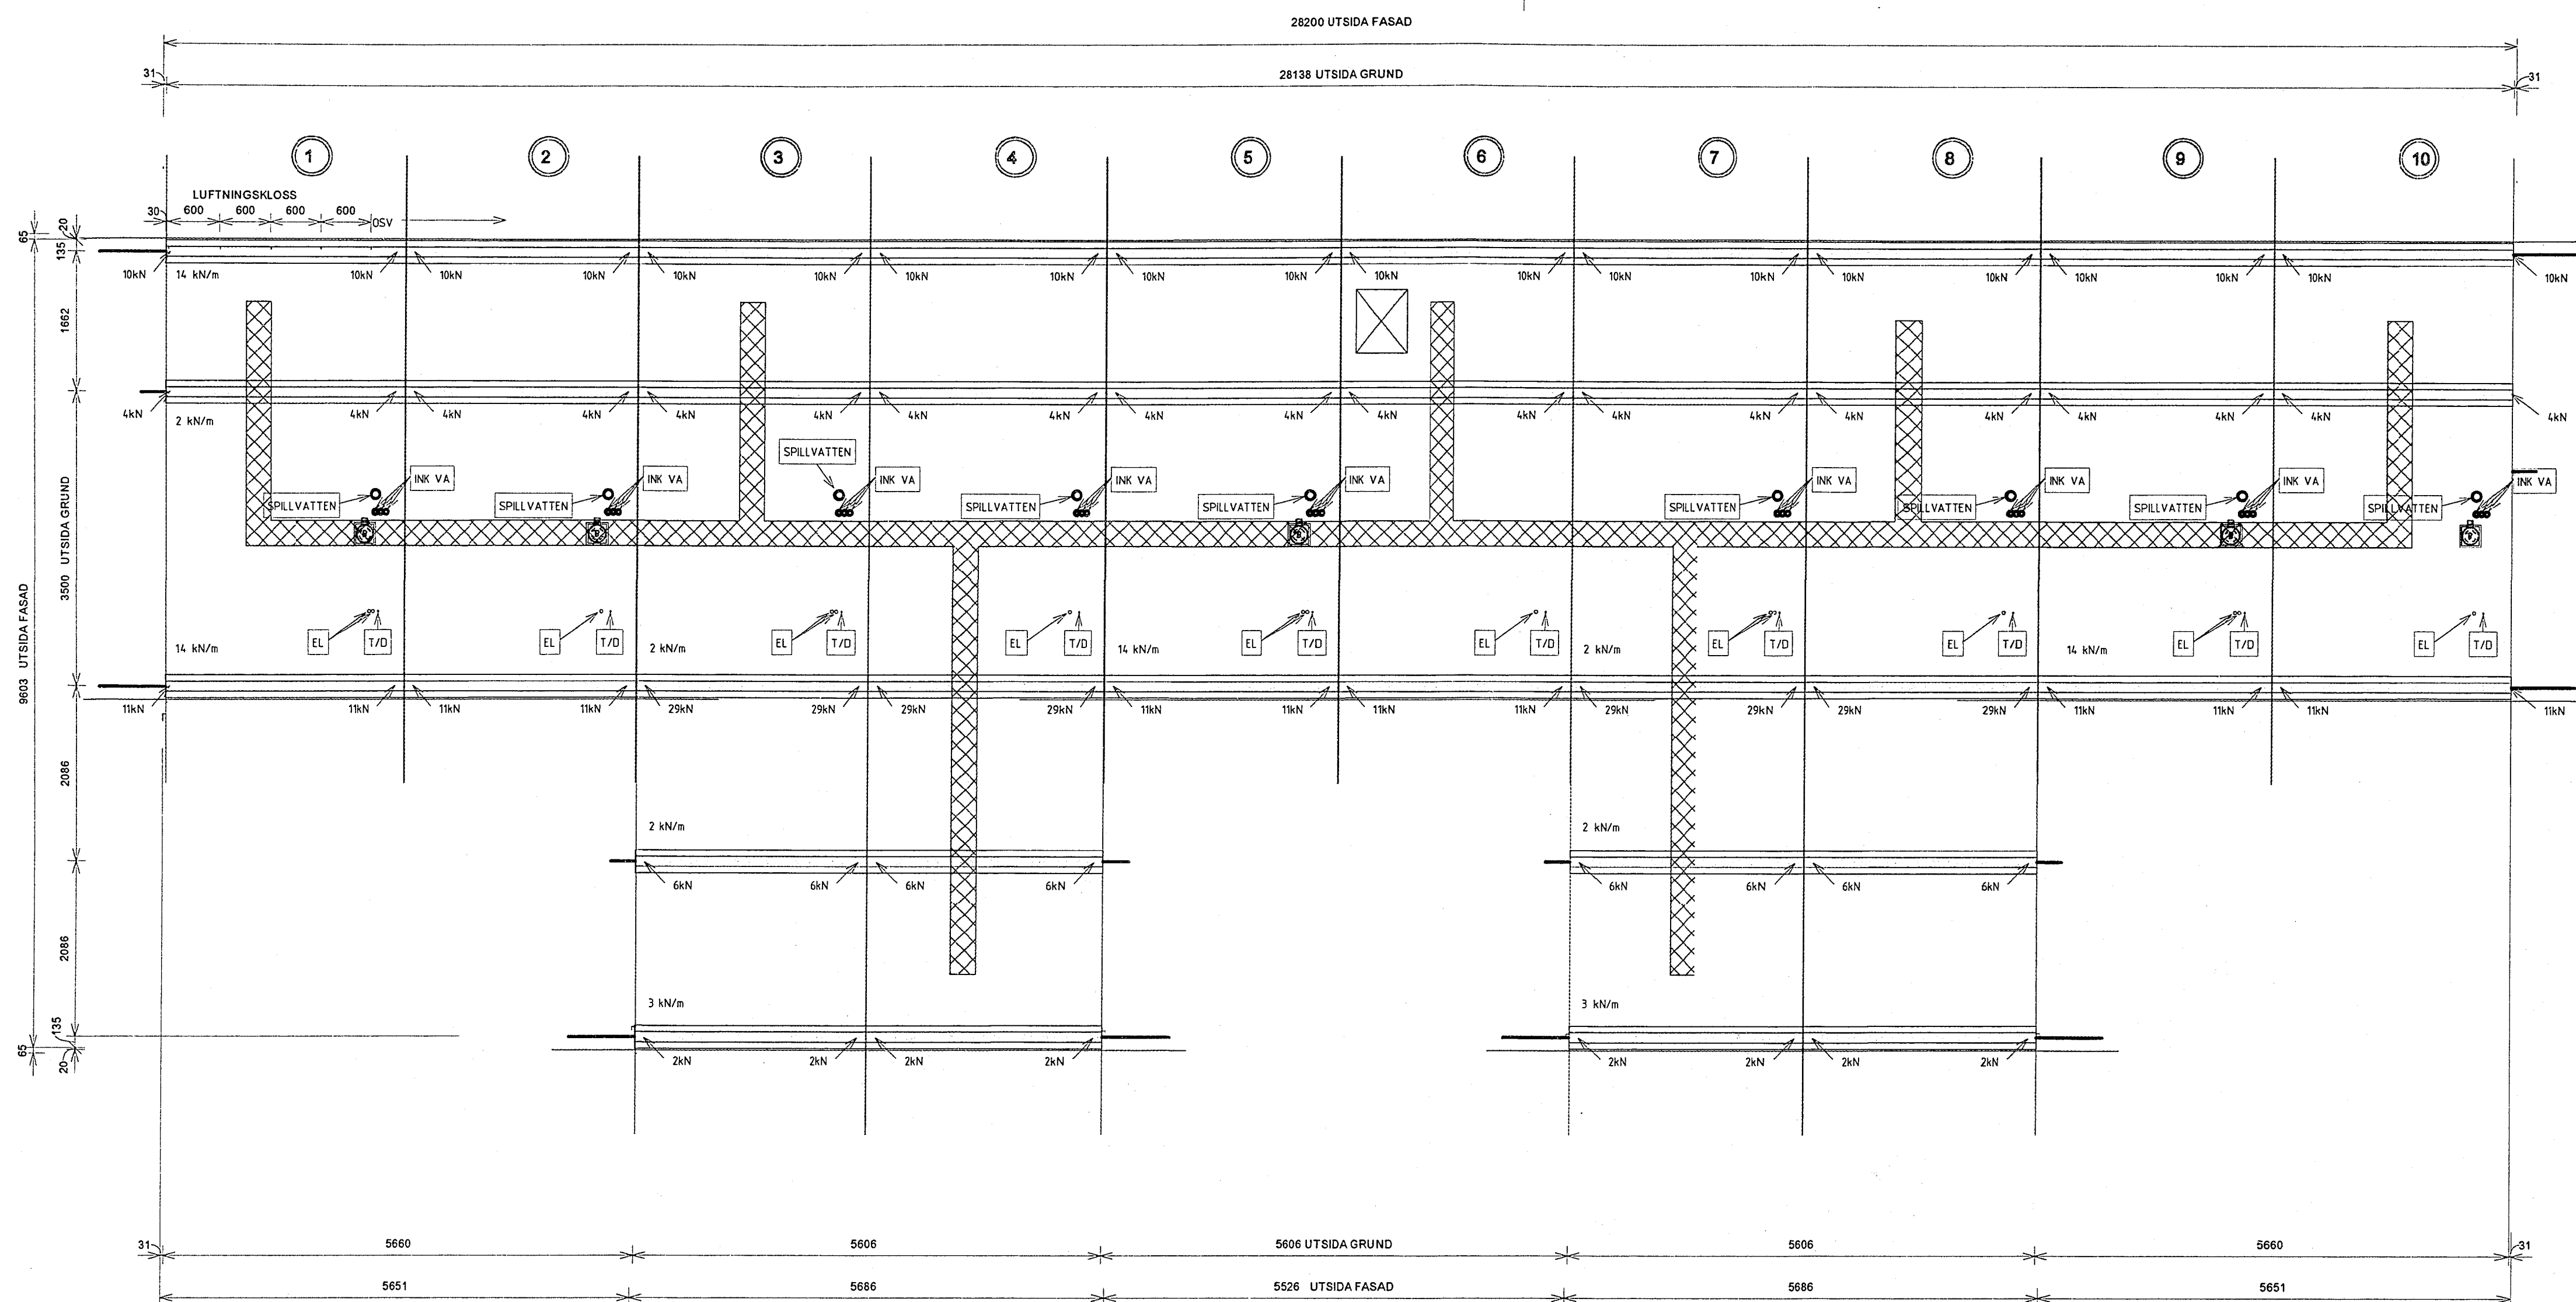

DETALJ A YTTRE LINJE, HUSLÅNGSIDA (ÄV) 1:20
(MODULERNAS KORTSIDOR)

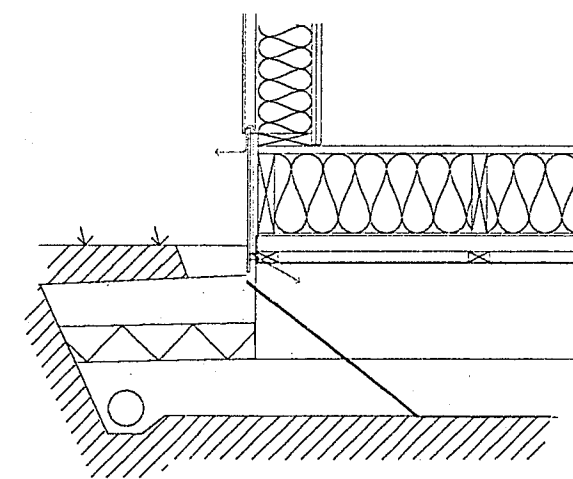

DETALJ B. HUSGAVEL (GV) 1:20
(MODULERNAS LÅNGSIDOR)

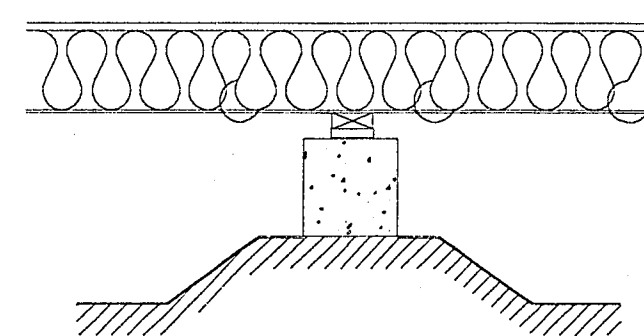


DETALJ C. INNERLINJER 1:20

SYLL I YTTRE STÖDLINJER SKALL SKARVAS MED HÅLBAND (EJ UPPHÄNGNINGSBAND) DIM 25x2,0x700. TOTALT 24 ANKARSPIK OCH TVÅ HÅLBAND PER SKARV. SYLL SPIKAS MED SPIK 140 MM OCH PLUGG I HÅL Ø8. S-1000 UNDER YTTRETVÄGG OCH S-2000 I ÖVRIGT.

DETALJ F. SYLL (ENDAST TEXT)


LUFTNINGSKLOSSAR UTFÖRS AV 28x60, L= SYLLBREDD + 5mm, PLACERAS MELLAN GRUNDSTÖD OCH SYLL I LÄGE FÖR GOLV-BJÄLKLAGETS BALKAR, SE MATTKEDJA PÅ GRUNDPLAN.

DETALJ G. LUFTNINGSKLOSSNING (ENDAST TEXT)

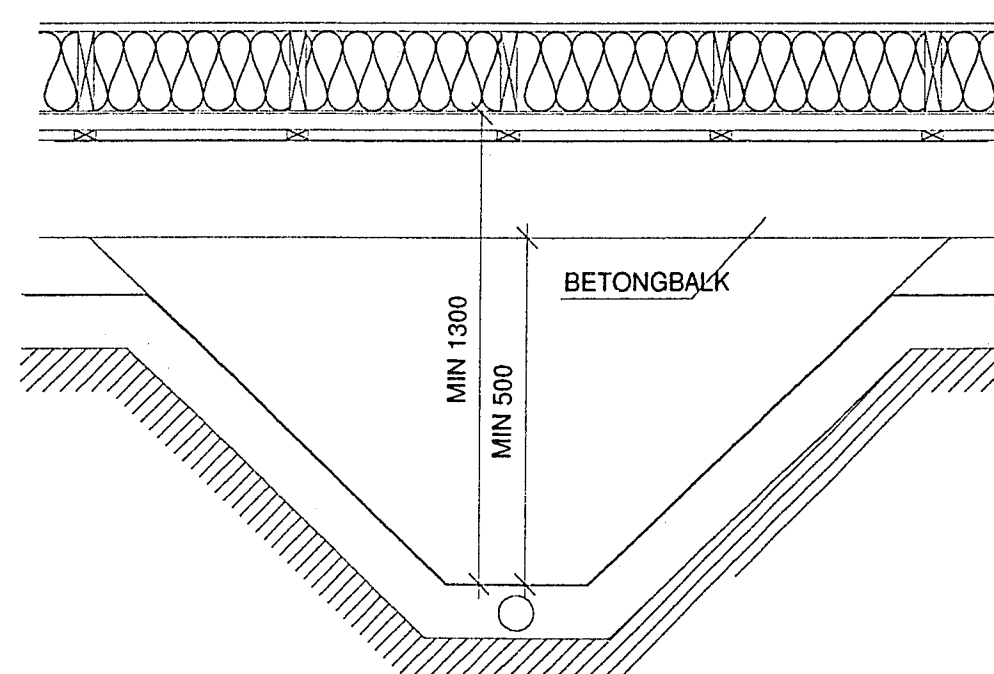

ÖVRIG DETALJBESKRIVNING, SE TEXT DETALJ A.

DETALJ H. INSPEKTIONSDIKE TVÄRS GRUNDSTÖD 1:20

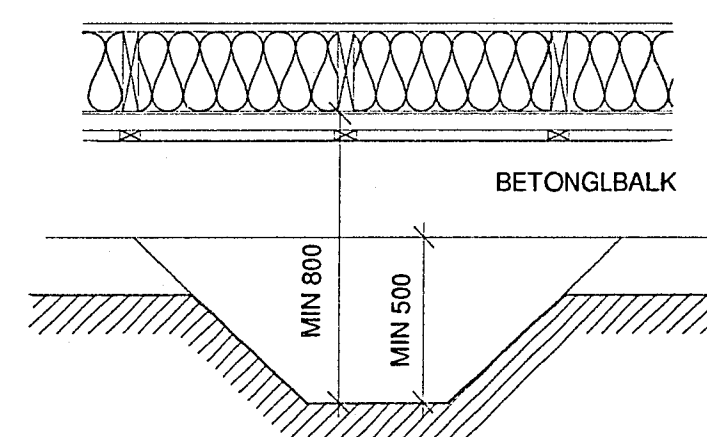

ÖVRIG DETALJBESKRIVNING, SE TEXT DETALJ A.

DETALJ I. INSPEKTIONSDIKE TVÄRS GRUNDSTÖD 1:20

FÖRESKRIFTER

OBS! VISADE GRUNDKONSTRUKTIONER, DRÄNINGAR OCH TJÄLSKYDD PÅ DENNA RITNING ÄR ENDAST AVSEDDA SOM VÄGLEDNING OCH HAR EJ PROJEKTERAST AV FLEXATOR SKALL PROJEKTERAS AV MARK- OCH/ELLER GRUNDENTREPRENÖR.

GRUNDEN SKALL HA ETT VÄL PAKKET DRÄNERANDE GRUSSKITT SAMT FÖRSES ME FUKTSPÄRR AV PLASTFOLIE, ISOLERING MOT MARK OCH SOCKEL ENLIGT DETALJER PÅ DENNA RITNING.

TOLERANSER

GRUNDENS BREDD (MODULERNAS LÄNGDIRKTNING) 0/-20mm
GRUNDENS LÄNGD (MODULENS TVÄRRIKTNING) +20/0mm
MÅTT MELLAN INRE GRUNDLINJER +/-20mm
FÄRDIG MARK UNDER HELA HUSET, AVVIKELSE FRÅN HORIZONTALPLANET +/-10mm ÖVER LÄNGSTA DIAGONALMÅTT.
ÖVERKANT SYLL, AVVIKELSE FRÅN HORIZONTALPLANET +/-3mm PÅ 0-18m
ÖVERKANT SYLL, AVVIKELSE FRÅN HORIZONTALPLANET +/-8mm ÖVER 18m
RÄTVINKLIGHET/DIAGONALMÅTT +/-15mm PER 10m

ENTREPRENADGRÄNSER AVSEENDE GRUNDKONSTRUKTION (OVAN MARK)

GRUNDLEVERANTÖR:

DIMENSIONERAR GRUNDKONSTRUKTIONEN ENLIGT BBR SAMT ENLIGT LASTER OCH ÖVRIGA UPPGIFTER PÅ DENNA RITNING.

UPPRÄTTAR GRUNDRITNING OCH UTFORMAR HUSGRUND UTFRÅN AKTUELLA MARKFÖRHÅLLANDEN AVSEENDE BÄRHET, DRÄNING OCH TJÄLFÄRHET.

LEVERERAR GRUNDPLATTOR OCH GRUNDSTÖD.

HUSENTPREPRENÖR (FLEXATOR AB)

UTFÖR SOCKELDETALJER AVSEENDE ANSLUTNING MOT FASAD. UTÖR EV. VÄRMKABEL PÅ KV-SERVIS.

GRUNDENTREPRENÖR:

LEVERERAR OCH MONTERAR PLASTFOLIE, MARKISOLERING OCH SYLLVIRKE
MONTERAR HELA GRUNDKONSTRUKTIONEN, UPPRÄTTAR PROTOKOLL MED AVVÄGDA GRUNDLINJER OCH DIAGONALMÅTT. PROTOKOLLET LÄMNAS TILL FLEXTORS PROJEKTCHIEF ALT. FAX 0380-550 607

ENTREPRENADGRÄNSER AVSEENDE GEOKONSTRUKTION (UNDER MARK)

MARKENTREPRENÖR:

DIMENSIONERAR OCH UTFÖR LEDNINGAR MARK SAMT GEOKONSTRUKTION
DVS EVENTUELL FÖRSTÄRKNING, SCHAKT/FYLLNING, DRÄNERANDE GRYSKITT, DRÄNERINGSLEDNINGAR, PÅCKNING OCH EVENTUELL TJÄLSOLERING.

OBS! UTFÖRANDE AV SERVISLEDNINGAR STÄMS AV MED MEDIALEVERANTÖRER.

ANORDNAR PROVISORISK UTRYMNINGSVÄG UNDER BYGGSKEDET (PU) SAMT ÅTERFYLLER MARK VID PU DÅ ARBETEN I KRYPPGRUNDEN FÄRDIGSTÄLLTS.

ANORDNAR GROVPLANERAD YTA RUNT HELA BYGGNADEN FÖR STÄLLNING OCH MATERIALHANTERING, BREDD 3m RÄKNAT FRÅN FASADLIV. YTAN SKALL FÄRDIGSTÄLLAS FÖRE MODULMONTAET.


GRUNDENTREPRENÖR:

FINJUSTERAR MARKYTAN FÖR VARJE GRUNDPLATTA OM SÅ KRÄVS.

TECKENFÖRKLARING

- PUNKTLAST KN
- GRUNDSTÖD MED LINJELAST KN/M GÄLLER FRAM TILL NÄSTA VÄRDE I LÄSRIKTNINGEN. AVSER DIM. LAST ENLIGT BKR LK1.
- S SPILLVATTENANSL. UK BJL. SE VS-RITN. DÅ INKOPPLING GÖRS I ÖK. BJL.
- D DAGVATTENLEDNING FÖR ANSL. AV STUPRÖR Ø100 I ÖK. BJL.
- KV KALLVATTENANSLUTNING 600-700 ÖVER ÖK. BJL.
- FJV FJÄRRVÄRME- ALT. HETVATTENANSLUTNING
- EL TOMRÖR TILL ELCENTRAL/KABELSKÅP
- T/D TOMRÖR TILLCENTRAL/TELENISCH FÖR TELE/DATA MM.
- PU PROVISORISK UTRYMNING UNDER MONTAGESKEDET
- INSPEKTIONSLUCKA I BJL. TILL ARBETSDIKE
- ARBETSDIKE HÖJD 1300mm CA 800mm UNDER KORSANDE GRUNDBALKAR
- 800-1300 ARBETSDIKE, FRIHÖJD FRÅN ÖK. MARKISOL. TILL UK. GOLVBJL.
- SYLL I YTTRE STÖDLINJER SKALL SLÄPPAS UT MIN 1500mm UTFÄN FÖR MODUL, KAPAS EFTER MODULMONTAGE.
- SYLL I INRE STÖDLINJER SKALL SLÄPPAS UT MIN 300mm UTFÄN FÖR MODUL, KAPAS EFTER MODULMONTAGE.

BET	ÄNDRINGEN AVSER	DATUM	SIGN
Flexator Solbergavägen 20, 570 23 ANNEBERG TEL: 0380-55 07 00 FAX: 0380-55 06 07 CERTIFIERADE FÖR ISO 9001 OCH ISO 14001			
RITAD AV RB	RITNINGEN 58985	BOSTADSBOLAGET STUDENTBOSTÄDER	
GRUNDANVISNING		As indicated	
STATUS FK 131121		RITNINGSDATUM BO-2417 -060	

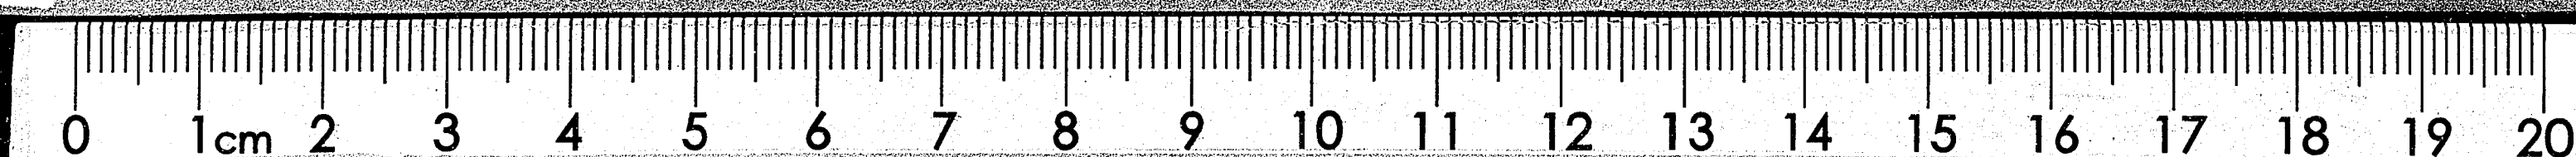


VENTILATION AV VIND VIA "BRANDSTÄNGANDE"
VENTILER I TAKFOT RESP NOCK. 1st PER MODUL.

TAKFOT TÄTAS MED 2x12mm
CEMINWOOD FÖR ATT FÖRHINDRA
BRAND TILL VINDEN (EI60)

TAKFOT TÄTAS MED 2x12mm
CEMINWOOD FÖR ATT FÖRHINDRA
BRAND TILL VINDEN (EI60)

LOFTGÅNG
R30

LOFTGÅNG
MODULERNAS YTTRE GOLVBÄLKAR
DRAS UT OCH BILDAR BÄRANDE
KANTBALK PÅ LOFTGÅNGEN.
MELLAN DESSA HÄNGS TRYCKIMP.
REGLAR 45x170.
UNDER DESSA SÄTTS KILAR AV
TRYCKIMP. VIRKE.
UNDERSIDA AV 12mm CEMINWOOD FÖR
VATTENAVRINNING OCH BRANDSKYDD.
SÄTTS TÄT MOT YTTERVÄGG.

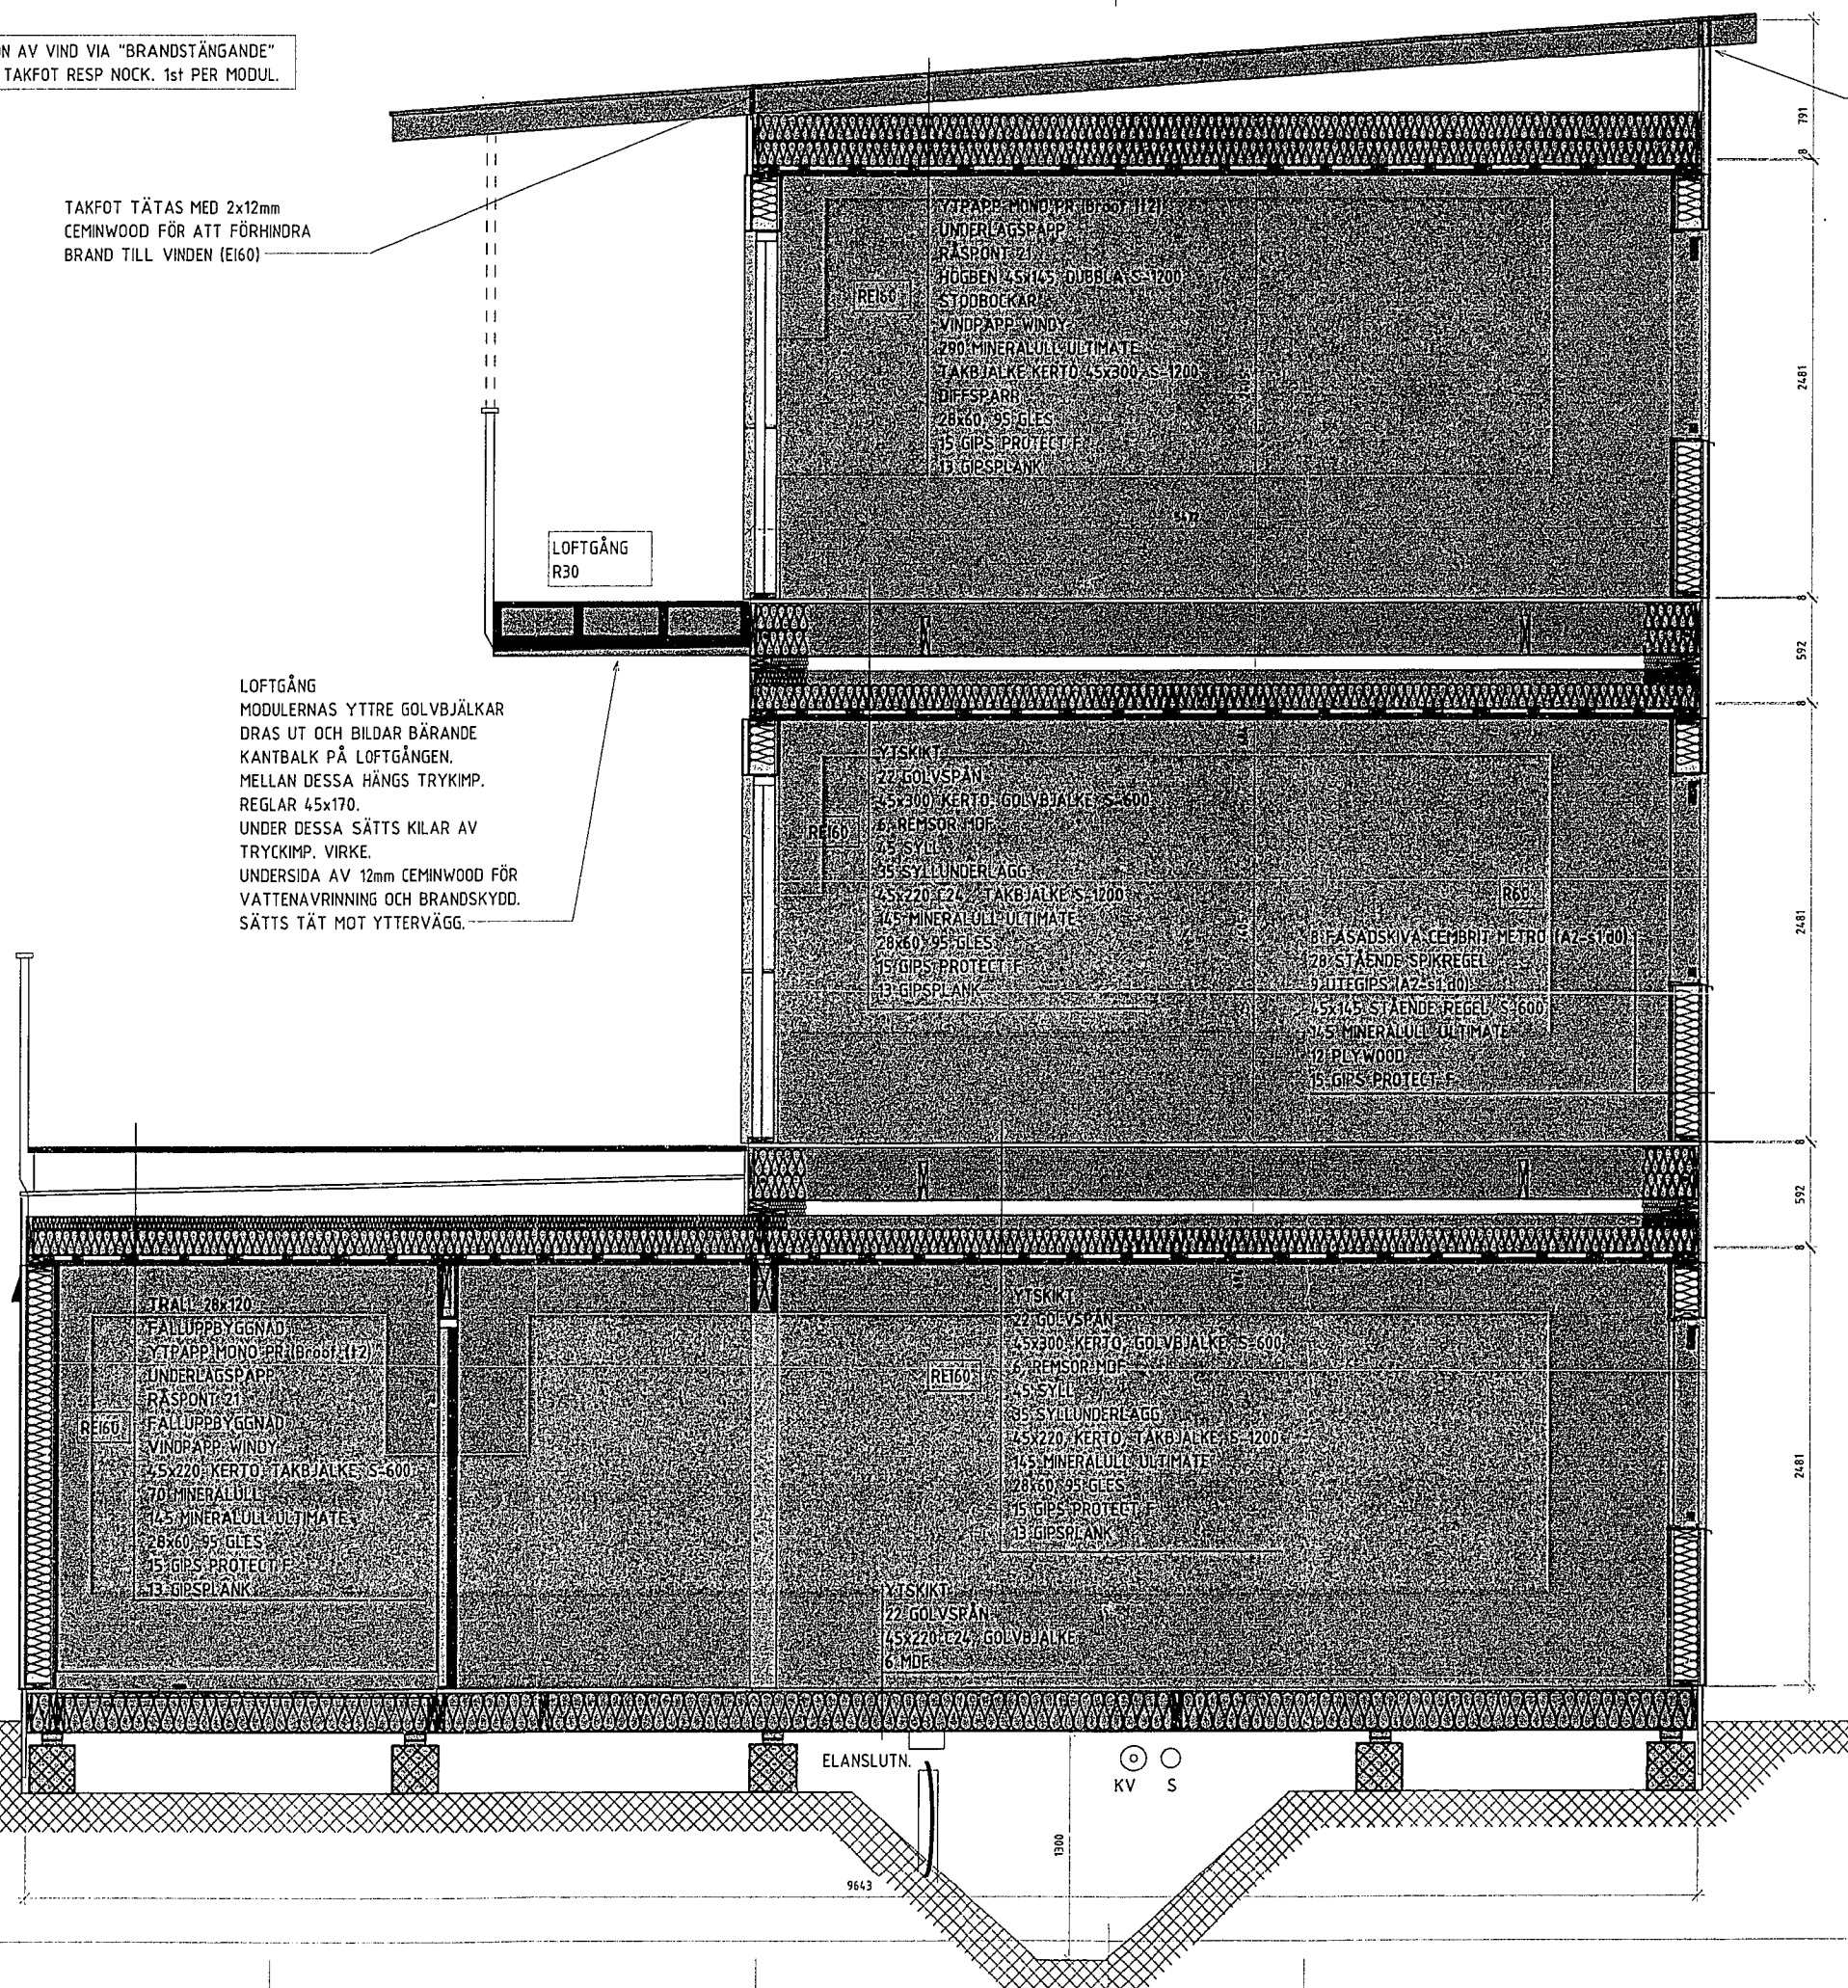

ELANSLUTN.

KV S

Flexator

Colbergsgården 20, 570 23 ANNEBERG
TEL 0360-55 07 00 FAX 0360-55 06 07
CERTIFIERADE FÖR ISO 9001 OCH ISO 14001

PROJEKT
ANNEBERG 2013-11-07


DEJ	ÄNDRINGEN AVSEER	DATUM	SKÖV
BOSTADSBOLAGET STUDENTBOSTÄDER			
GENERELLT KONSTRUKTIONSSNITT			
STATUS FK 131121			
PROJEKTSKUPP BO-24.17 -050			
SKALA 1 : 20			
FÖR RET			



VENTILATION AV VIND VIA "BRANDSTÄNGSEL"
VENTILER I TAKFOT RESP NOCK 1st PER MODUL

TAKFOT TÄTAS MED 2x12mm
CEMINWOOD FÖR ATT FÖRHINDRA
BRAND TILL VINDEN (EI60)


LOFTGÅNG
MODULERNAS YTTRE GOLVBÄLKE
DRAS UT OCH FÖRÅR BARANDE
KANTBALK PÅ LOFTGÅNGEN
MELLAN DESSA HÅNDS TRYKKIM
REGLAR 45x170
UNDER DESSA SÄTTS KLAR AV
TRYKKIM VÄRKE
UNDERSIDA AV 12mm CEMINWOOD FÖR
VÄTTEAVVÄNNING OCH BRANDSKYDD
SÄTTS TÄT MED YTTRE LÄGG

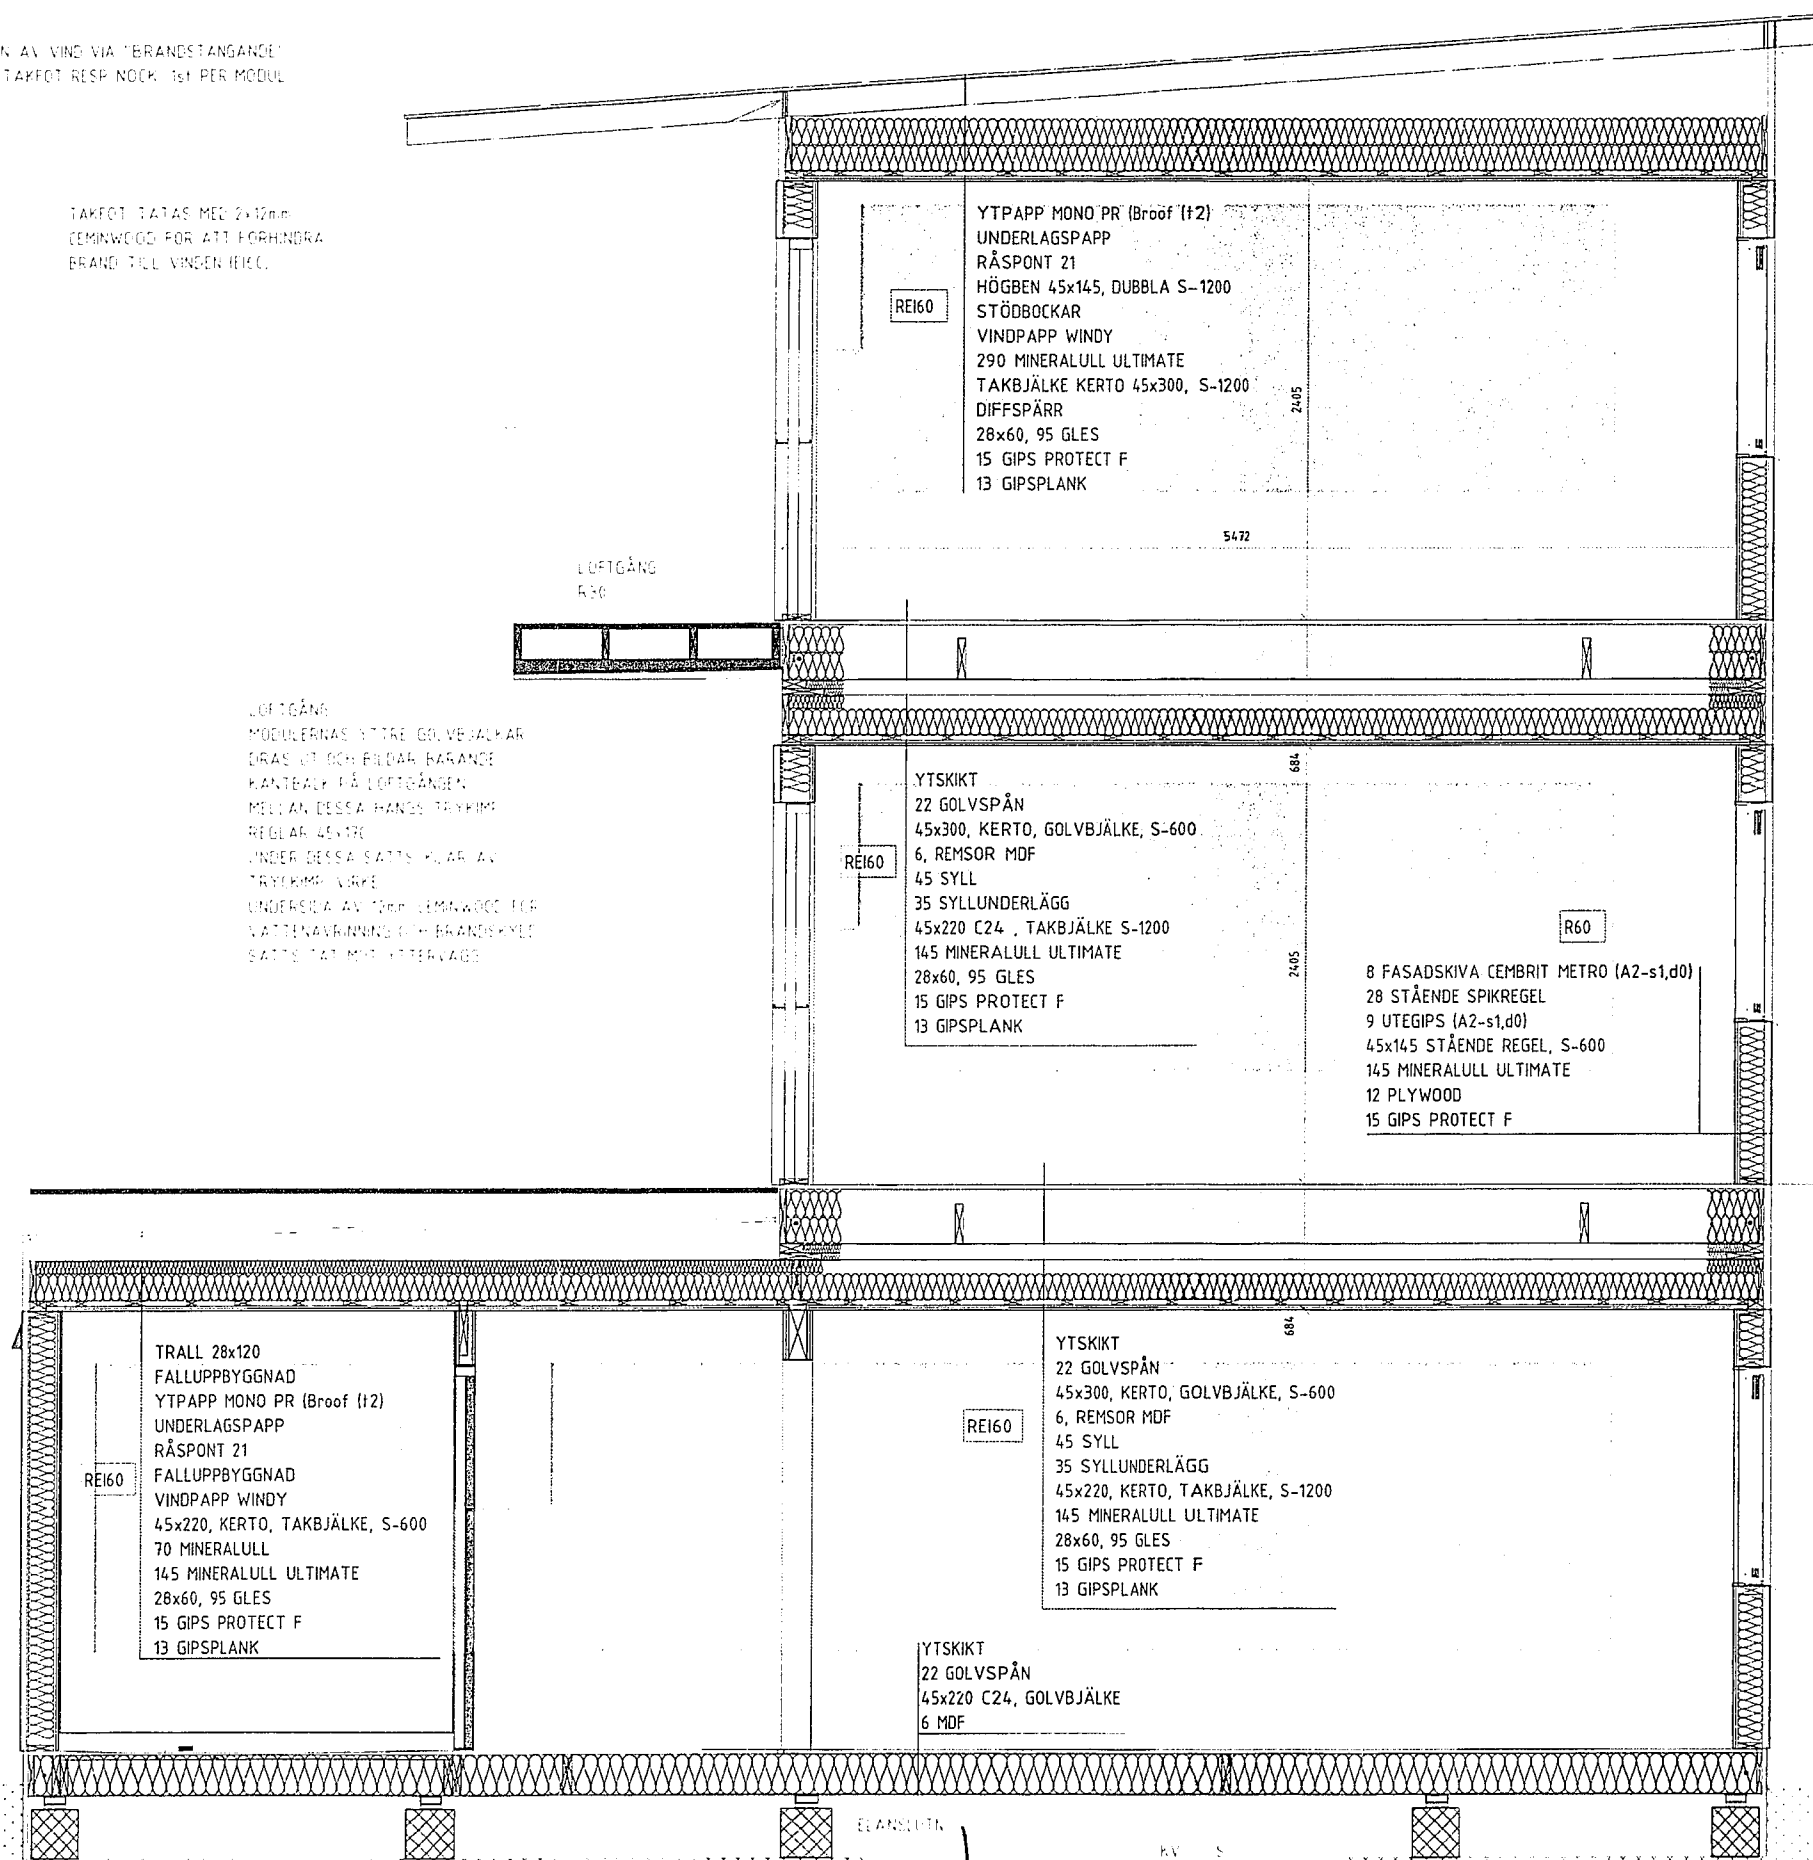


TAKFOT TÄTAS MED 2x12mm
CEMINWOOD FÖR ATT FÖRHINDRA
BRAND TILL VINDEN (EI60)

Flexator


BOSTADSBOLAGET
STUDENTBOSTÄDER

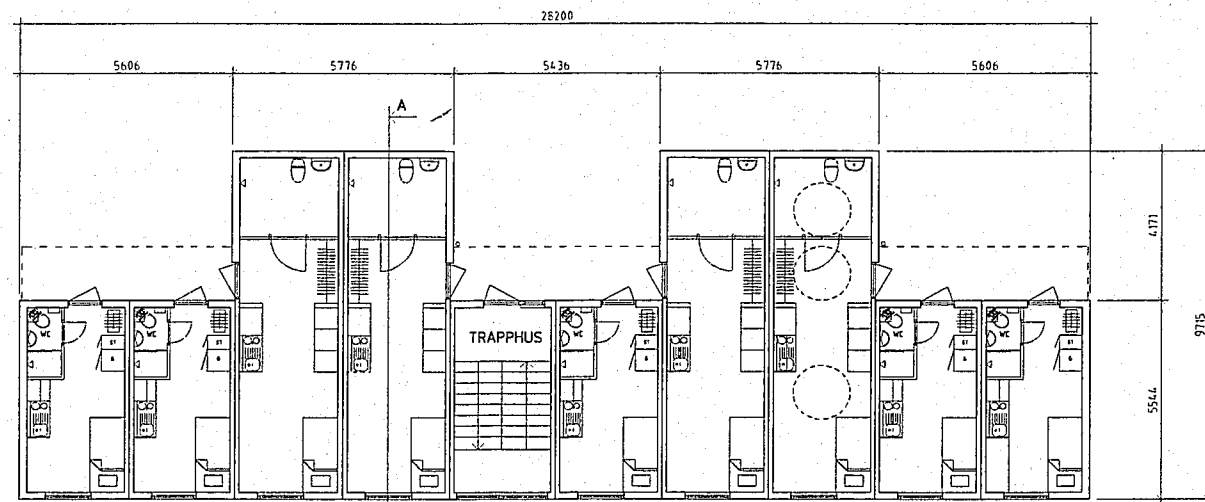


PLAN 1

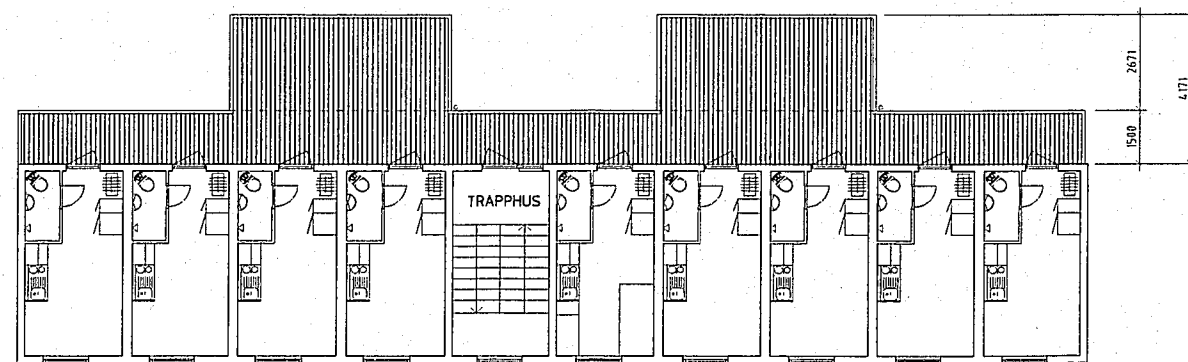


PLAN 2

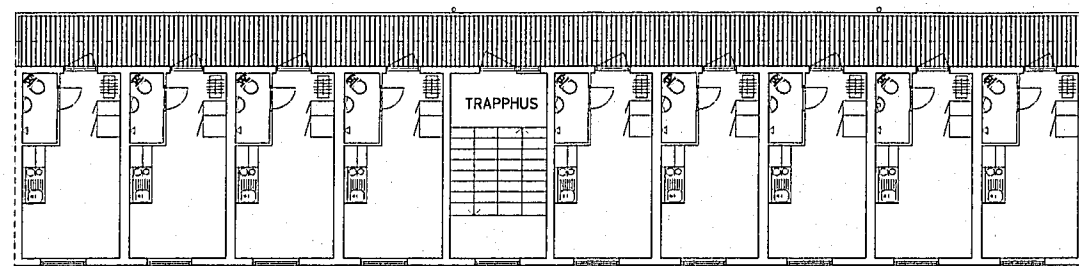


PLAN 3

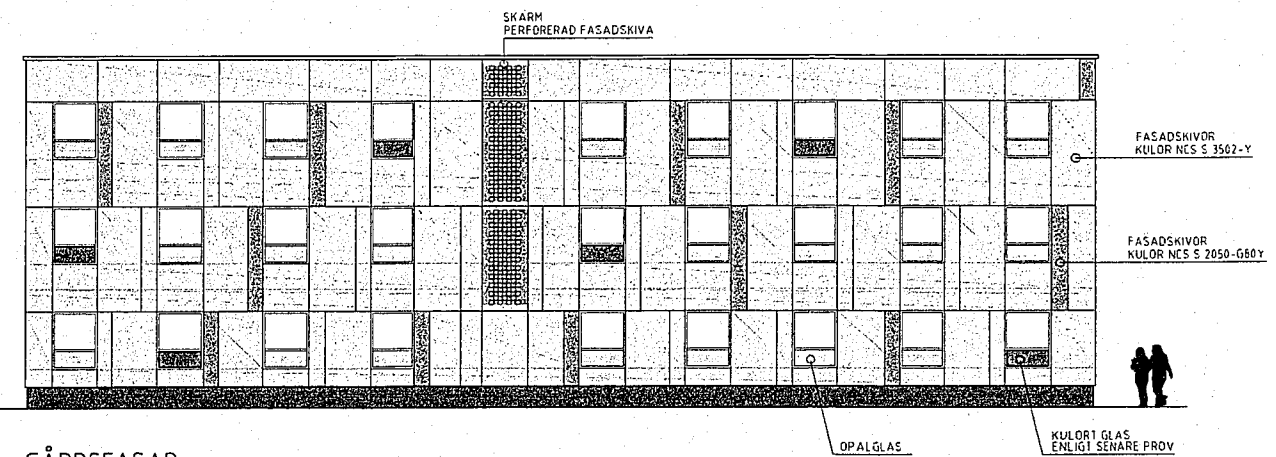


GÅRDSFASAD

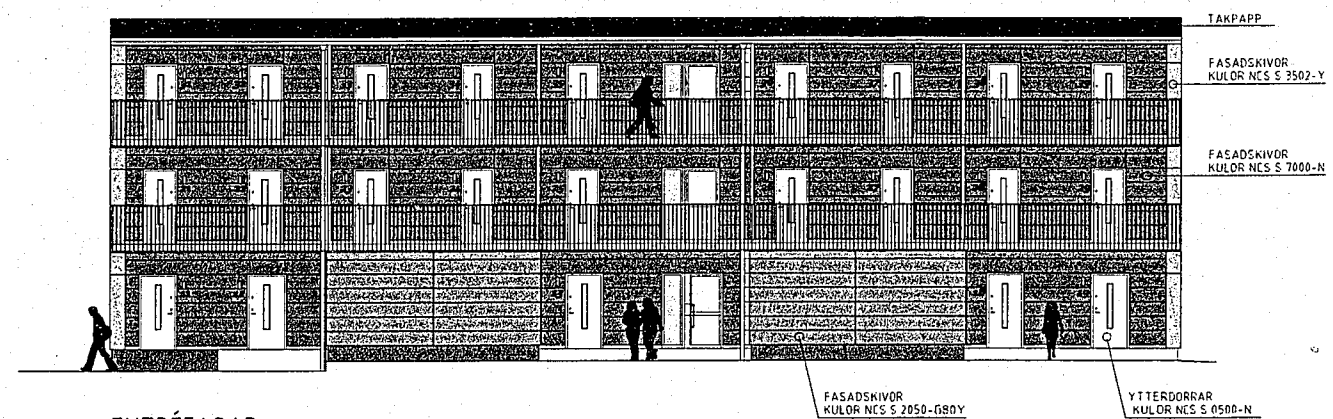

ENTRÉFASAD

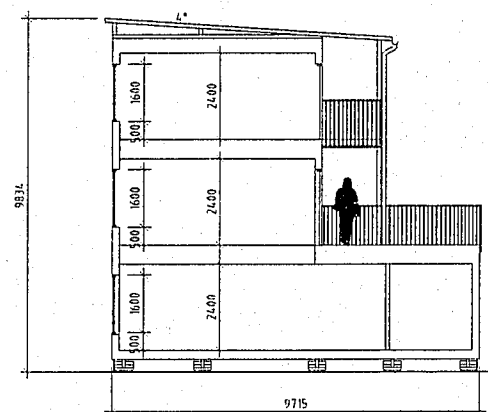

SEKTION A-A

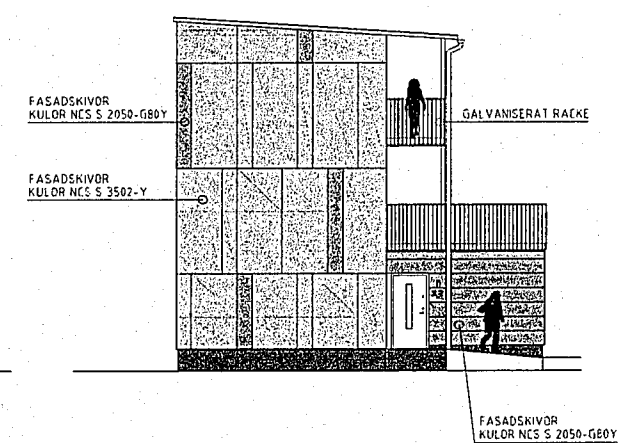

GAVELFASAD

BET	ANT	ÄNDRINGEN ANSER	SIGN	DATUM	
BYGGLOVSHANDLING					
					
PYRAMIDEN ARKITEKTER					
BOLUSGATAN 15 41136 GÖTEBORO			www.pyramiden.se		
tel: 031-750 13 00 fax: 031-750 13 01 e-post: info@pyramiden.se					
UPPDRAG NR	18	RITAD AV	IB	HANDLAGARE	
DATUM	2013-11-17	ANSVARIG	Sten Jonson	Sten Jonson	
Fastighet Backa 866-704 (del av)					
NYBYGGNAD AV MODULHUS					
PLAN, FASADER, SEKTION, FÄRGSÄTTNING					
A1 = 1:100	NUMMER		1 BCT		
A3 = 1:200	A-4.0-012B				