



ÖPPNING I TAK ÖVER LYFTÖGLA MED KANTREGLAR RUNT. 12 PLYWOOD, TÄTSKIKT OCH PLÅT MONTERAS PÅ PLATS EFTER LYFT/MONTAGE

LYFTÖGLA PÅ SVETSPLÅT CENTRISKT ÖK PELARE

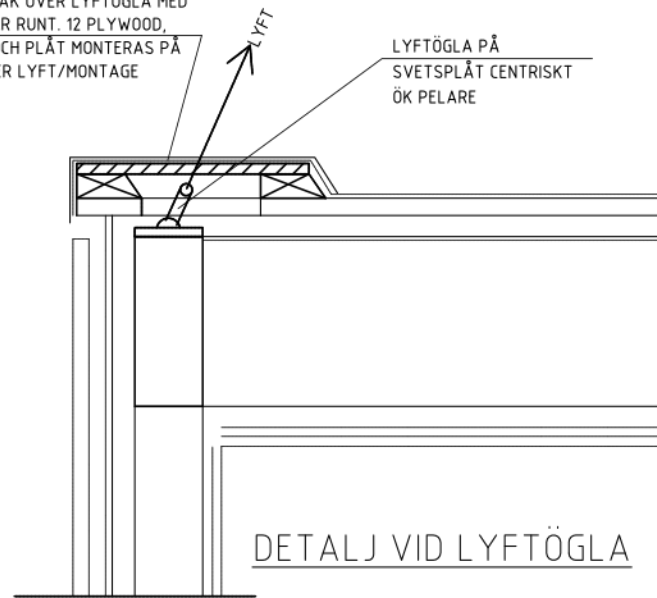

DETALJ VID LYFTÖGLA

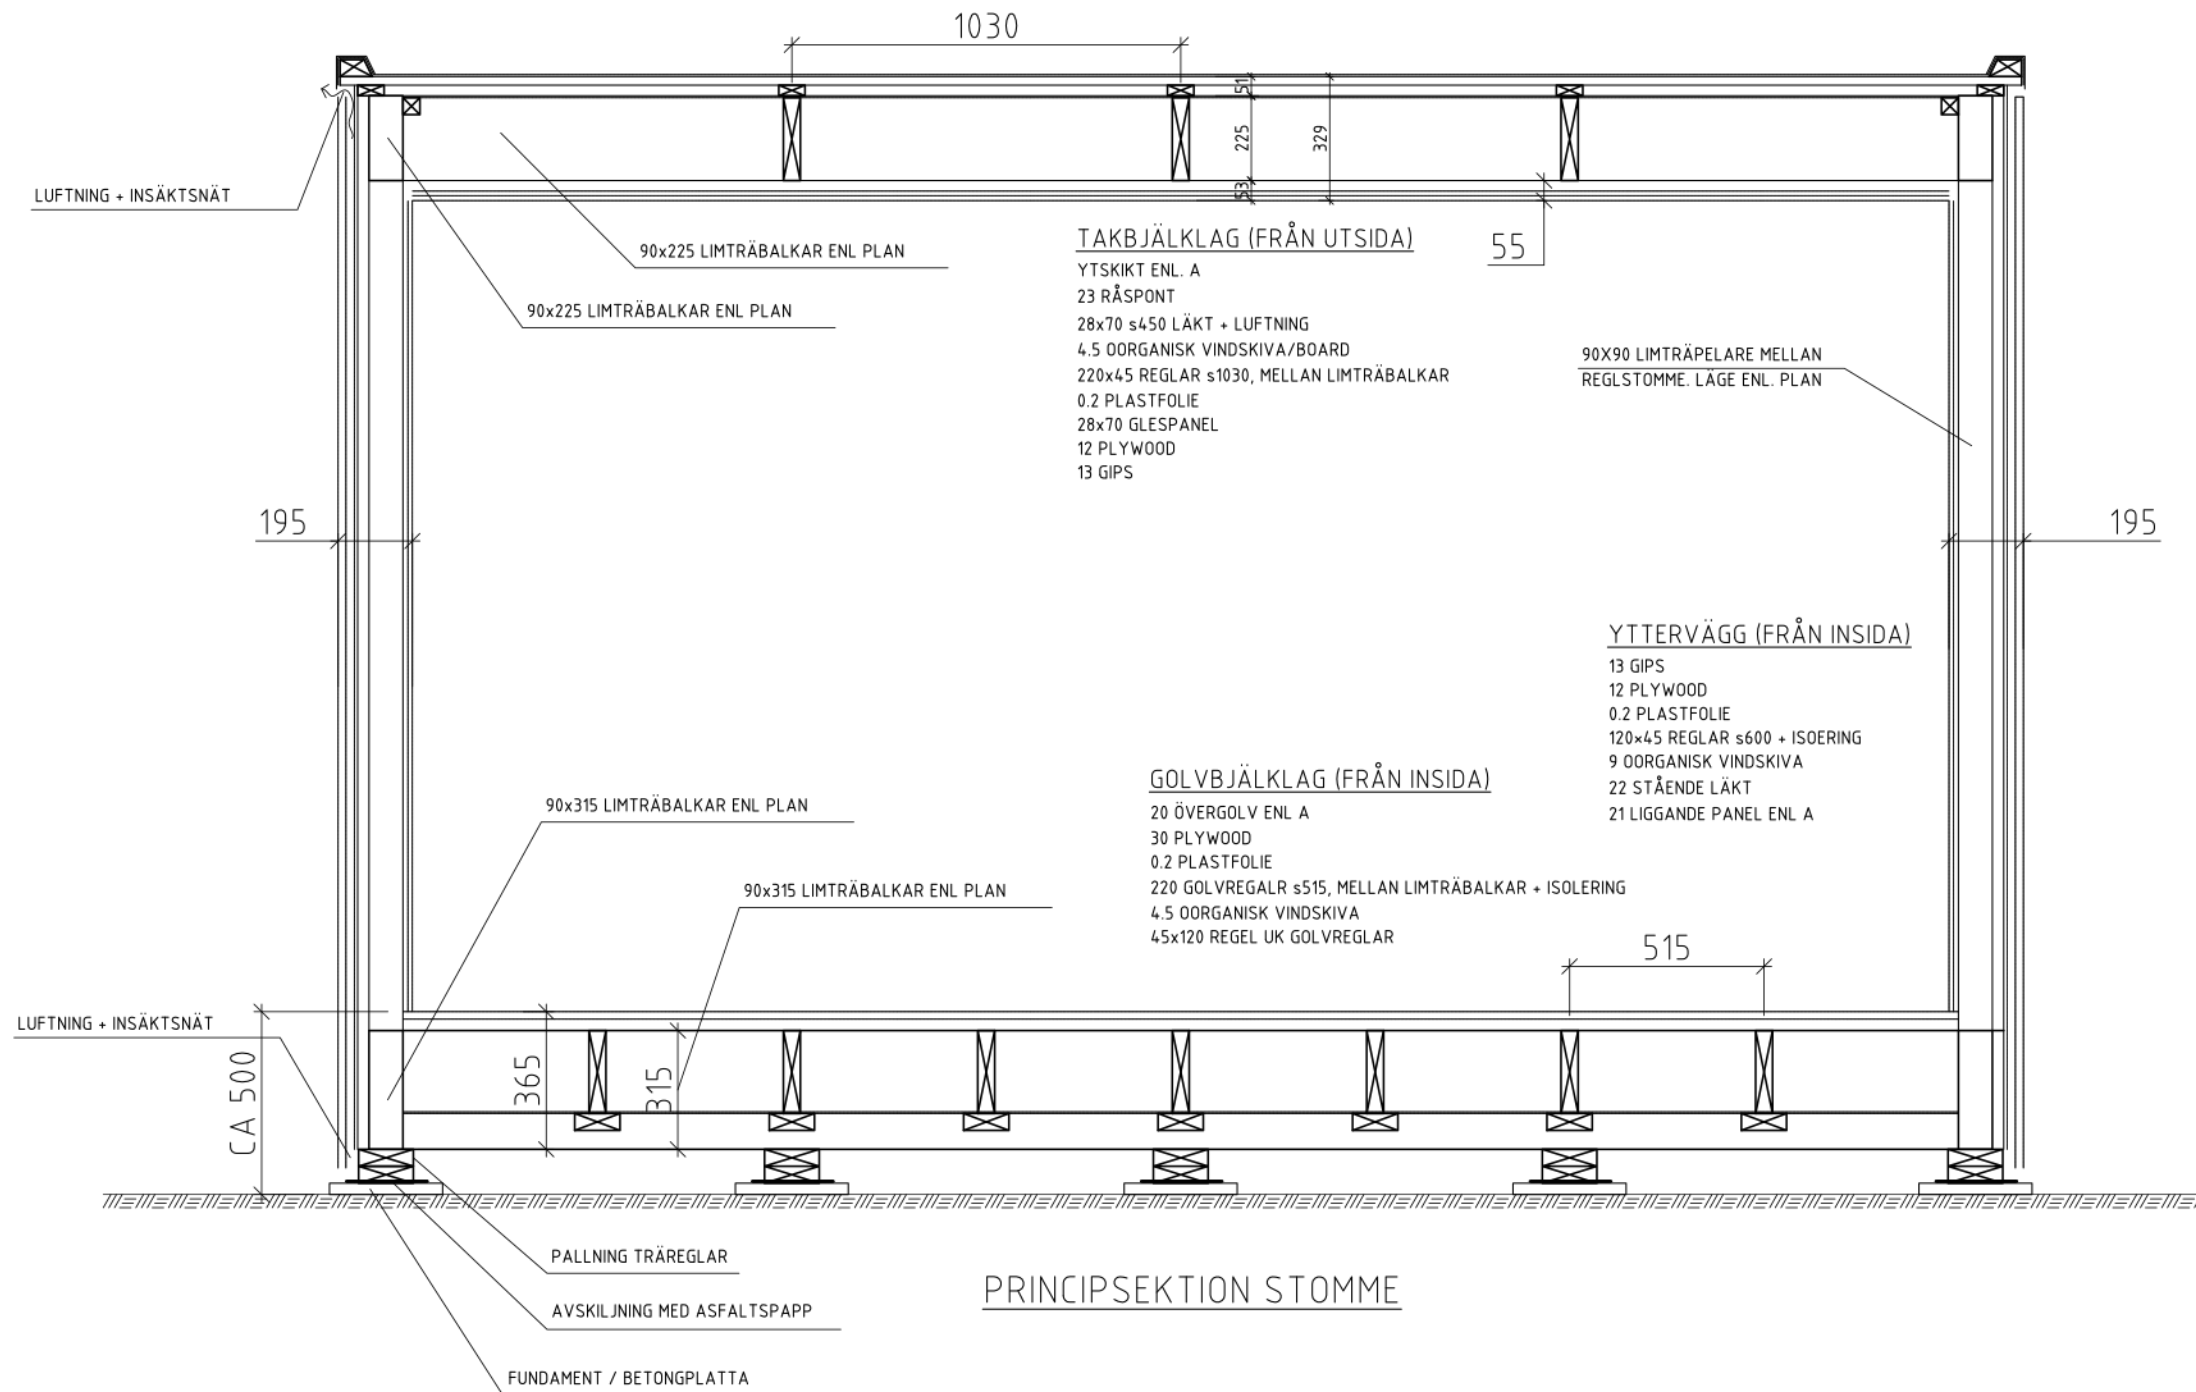

**TAKBJÄLKLÄG (FRÅN UTSIDA)**

- YTSKIKT ENL. A
- 23 RÅSPONT
- 28x70 s450 LÄKT + LUFTNING
- 4,5 OORGANISK VINDSKIVA/BOARD
- 220x45 REGLAR s1030, MELLAN LIMTRÄBALKAR
- 0,2 PLASTFOLIE
- 28x70 GLESPANEL
- 12 PLYWOOD
- 13 GIPS

90x90 LIMTRÄPELARE MELLAN REGLSTOMME. LÄGE ENL. PLAN

**YTTERVÄGG (FRÅN INSIDA)**

- 13 GIPS
- 12 PLYWOOD
- 0,2 PLASTFOLIE
- 120x45 REGLAR s600 + ISOERING
- 9 OORGANISK VINDSKIVA
- 22 STÅENDE LÄKT
- 21 LIGGANDE PANEL ENL. A

**GOLVBÄLKLÄG (FRÅN INSIDA)**

- 20 ÖVERGOLV ENL. A
- 30 PLYWOOD
- 0,2 PLASTFOLIE
- 220 GOLVREGALR s515, MELLAN LIMTRÄBALKAR + ISOLERING
- 4,5 OORGANISK VINDSKIVA
- 45x120 REGEL UK GOLVREGLAR

**FÖRESKRIFTER, HÄNVISNINGAR**

FÖRESKRIFTER SE K-00-0-00

BET	ANT	ÄNDRINGEN AVSER	SIGN	DATUM

**KÅVER & MELLIN**  
BYGGKONSTRUKTION

UPPGIFTS NR 20166	BYGG / KONSTRUKTÖR AV JG	INNEHÅLLS JG
DATUM 2020-07-10	ANSVARIG ANDERS HEDBERG	

DETALJSEKTION

SKALA	NUMMER	BET
	K-20-6-11	

PRINCIPSEKTION STOMME