




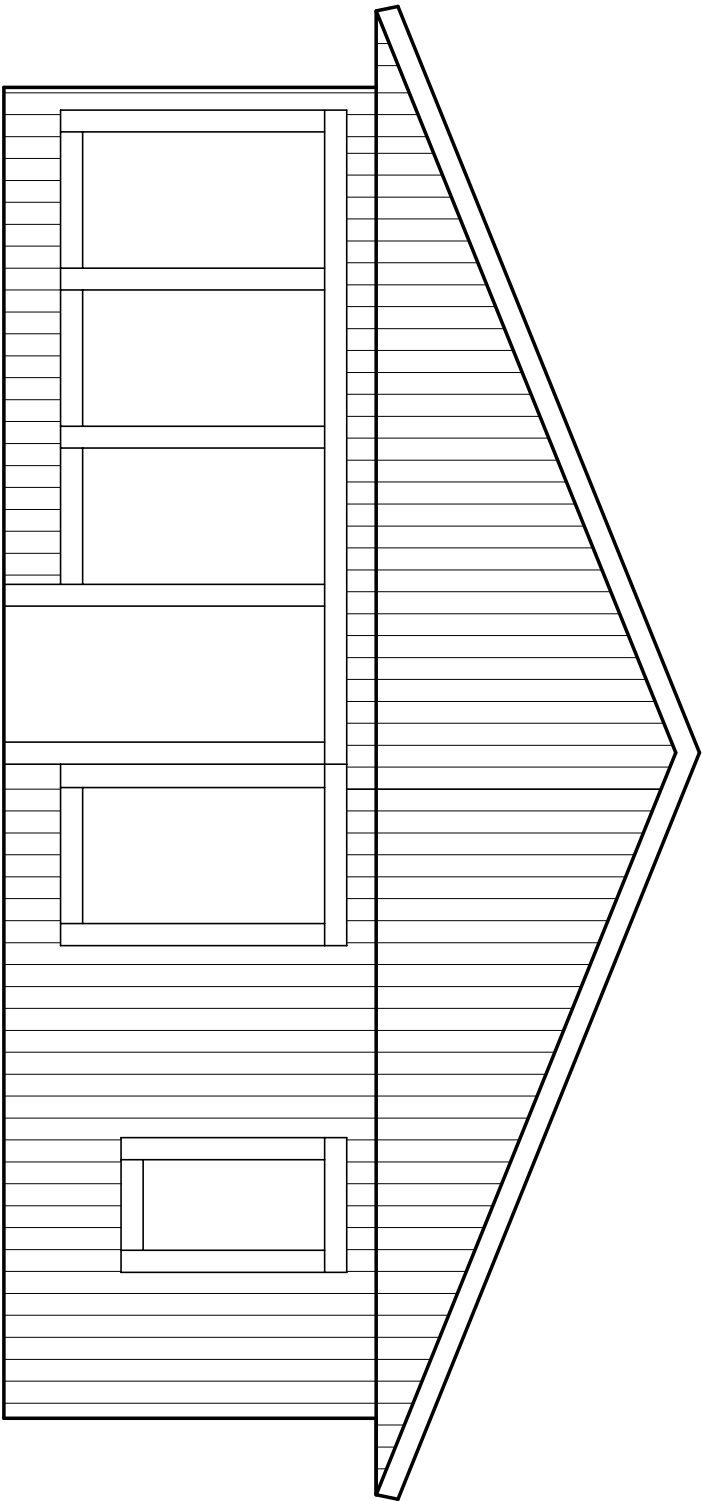


FASAD 1

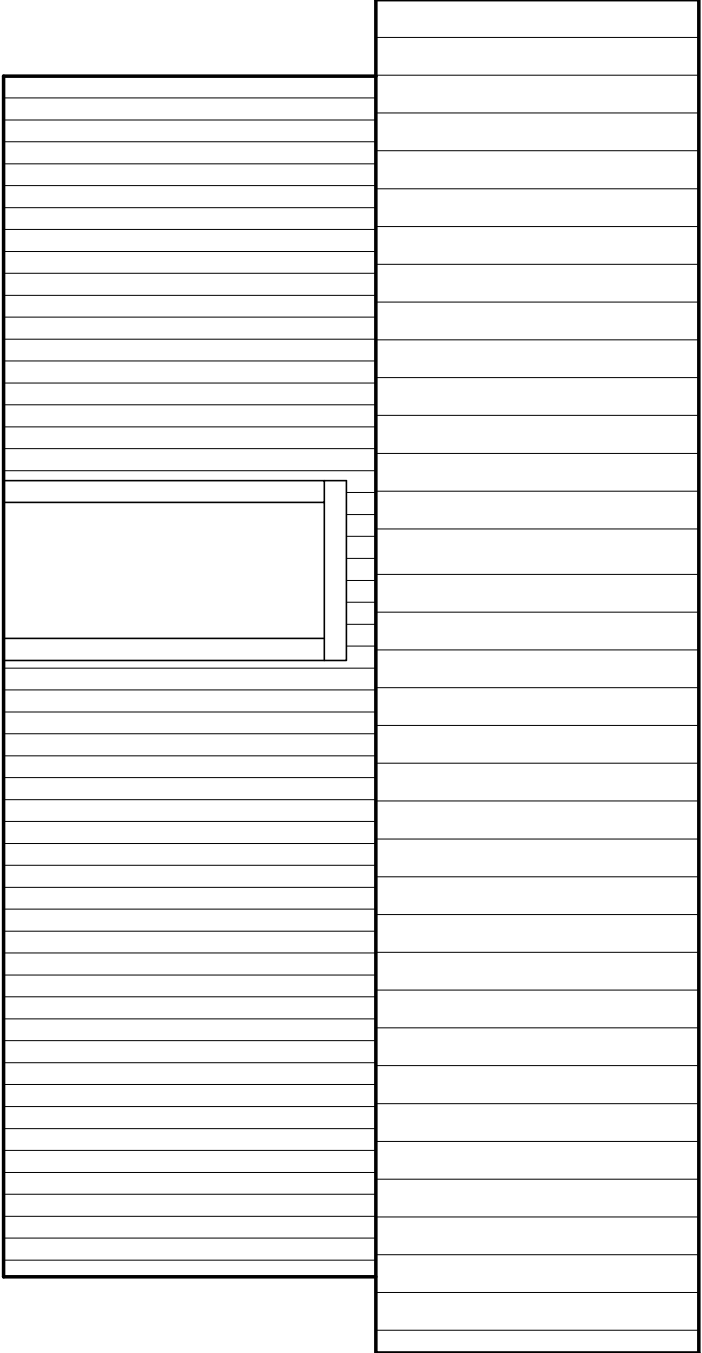

FASAD 2

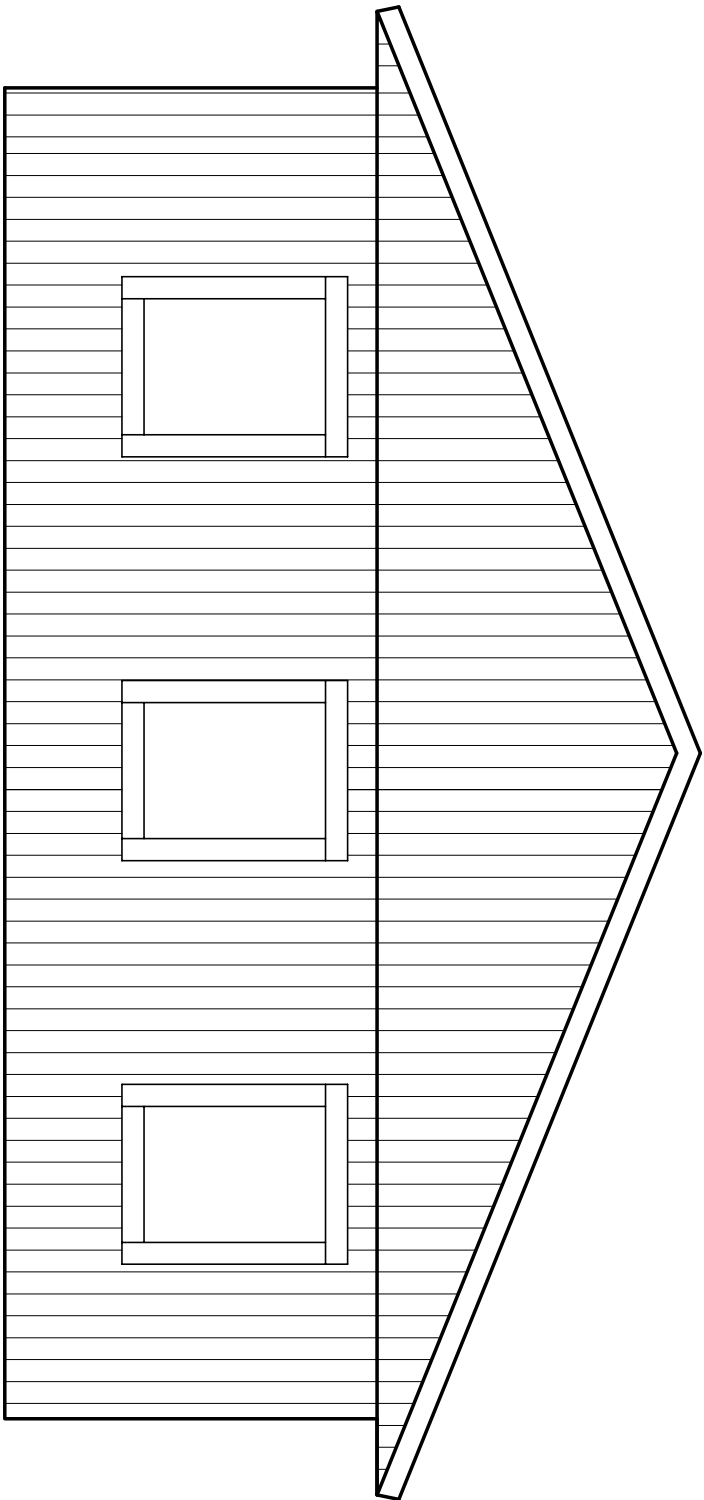

FASAD 3

 

FASAD 4

BYGGLOVSHANDLING					DATUM
UPPDRAAG NR				RITAD	ANSVARIG
				AB	SB
				HANDLÄGGARE	SKALA
				SB	1:100 (A3)
				NUMMER	

Svenskatorp.nu

FritidshusFriggeboddarGäststugorLekstugor