


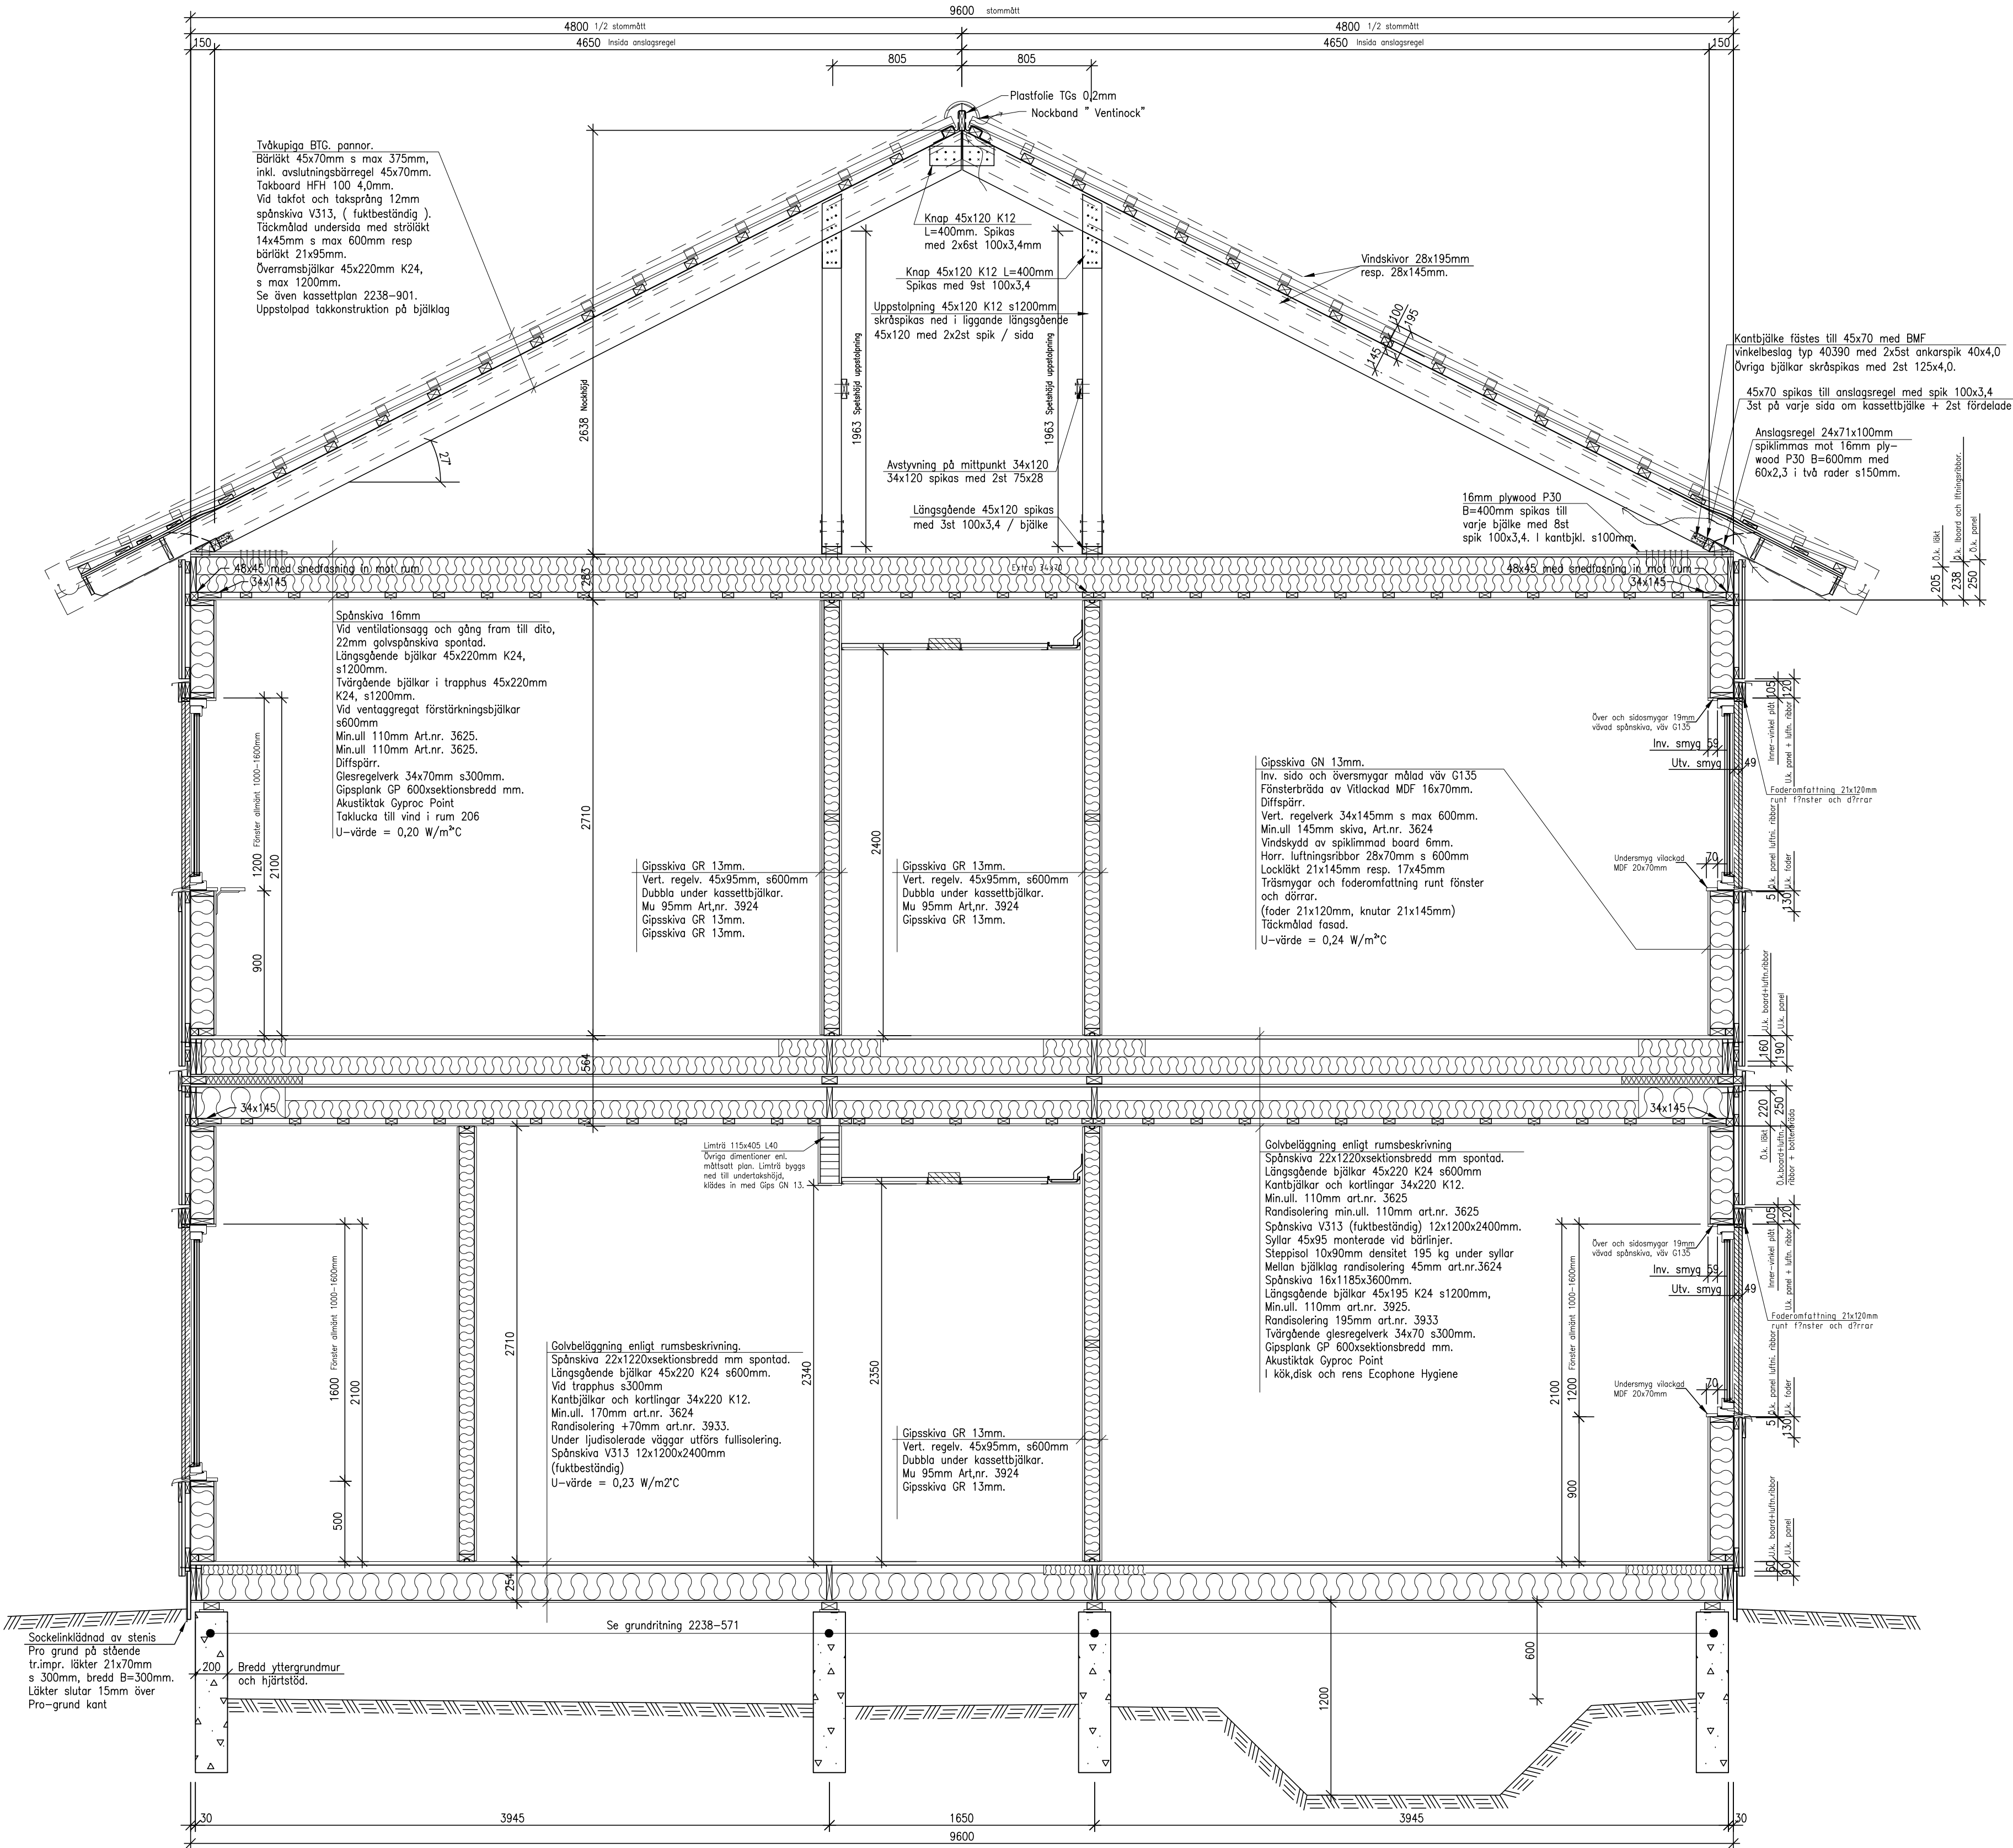

BET	ANT	ANORDNING AVSE	SIGN	DATUM
ARBETSRITNING				
NYBYGGN. KONTOR OCH KÖK				
ARBETSMARKNADSENHETEN				
STENUNGSUND K:N				
				
ARBETSTYGEN AB, 571 64 SANDSJÖFORS, TEL. 0300-27 27 20 FAX 0300-27 27 12, E-POST info@sandsjoforsbyggnad.se				
ORDERS NR	RITAD AV	HANDLAGGARE		
971	KE			
DATUM				
2001-08-15				
ANSVARIG				
2001-08-15				
SEKTION SNITT ENTRE				
SKALA	NUMMER		I BET	
1:25	2238-773			